
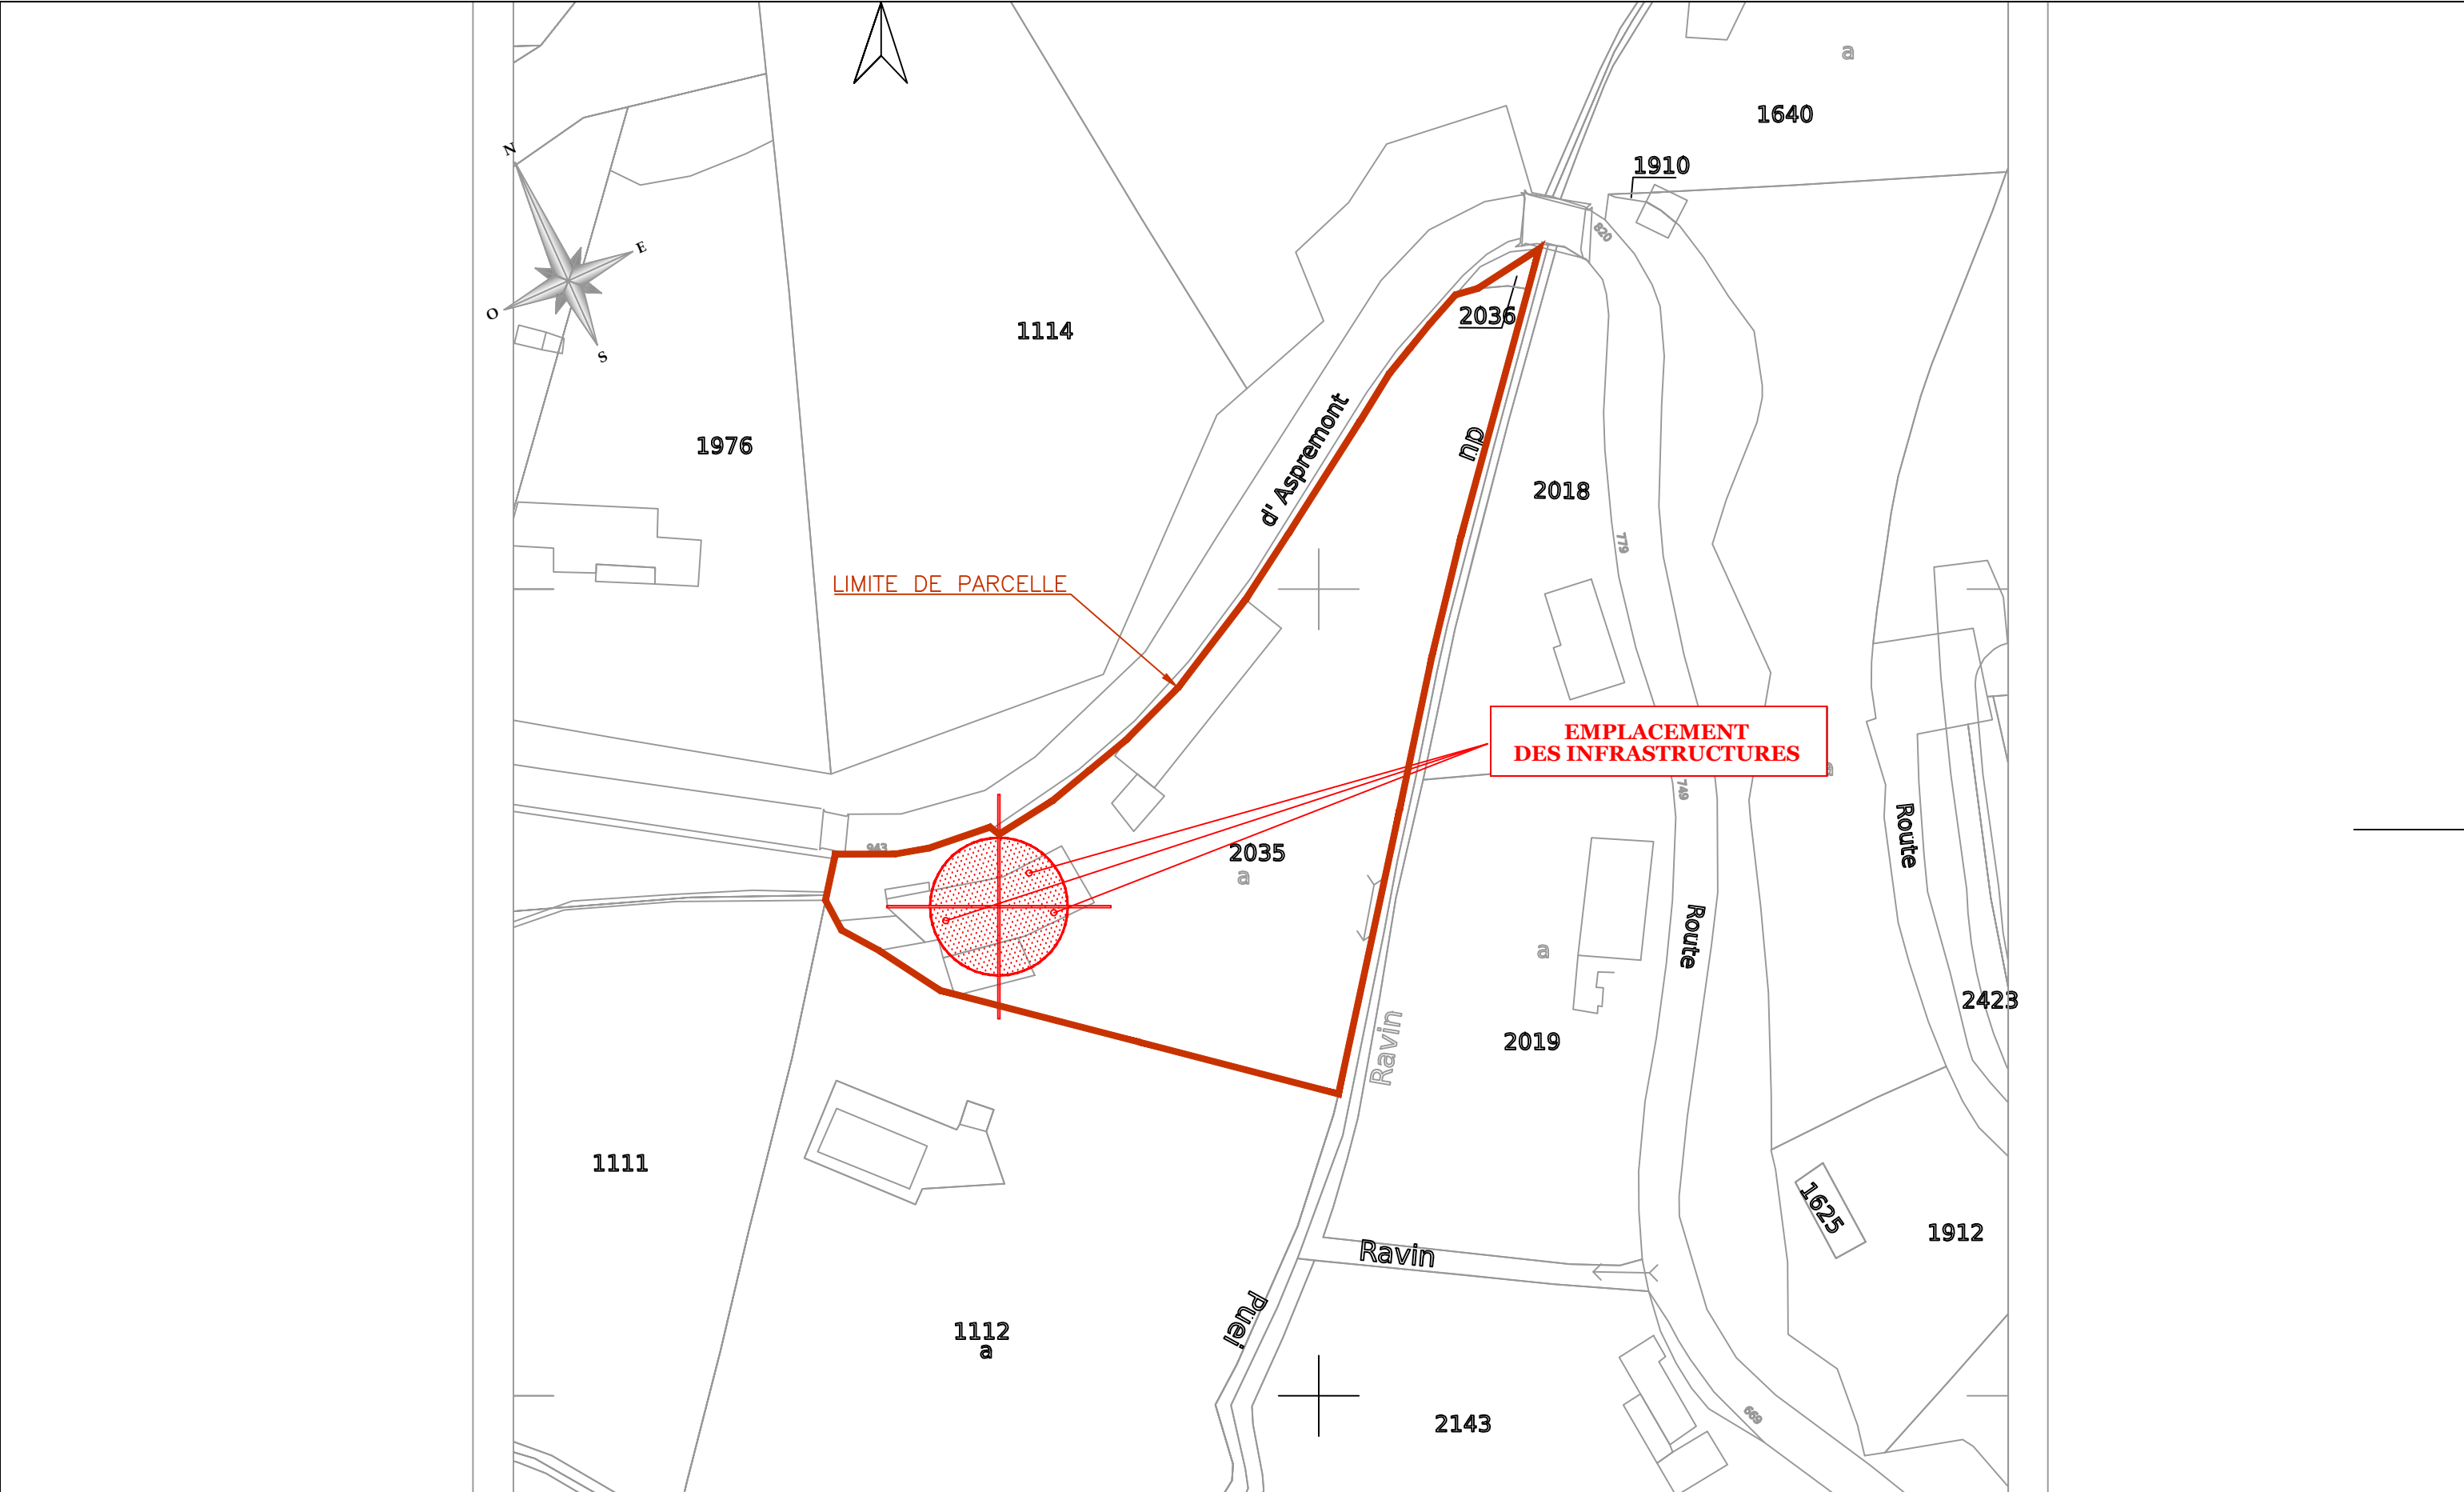
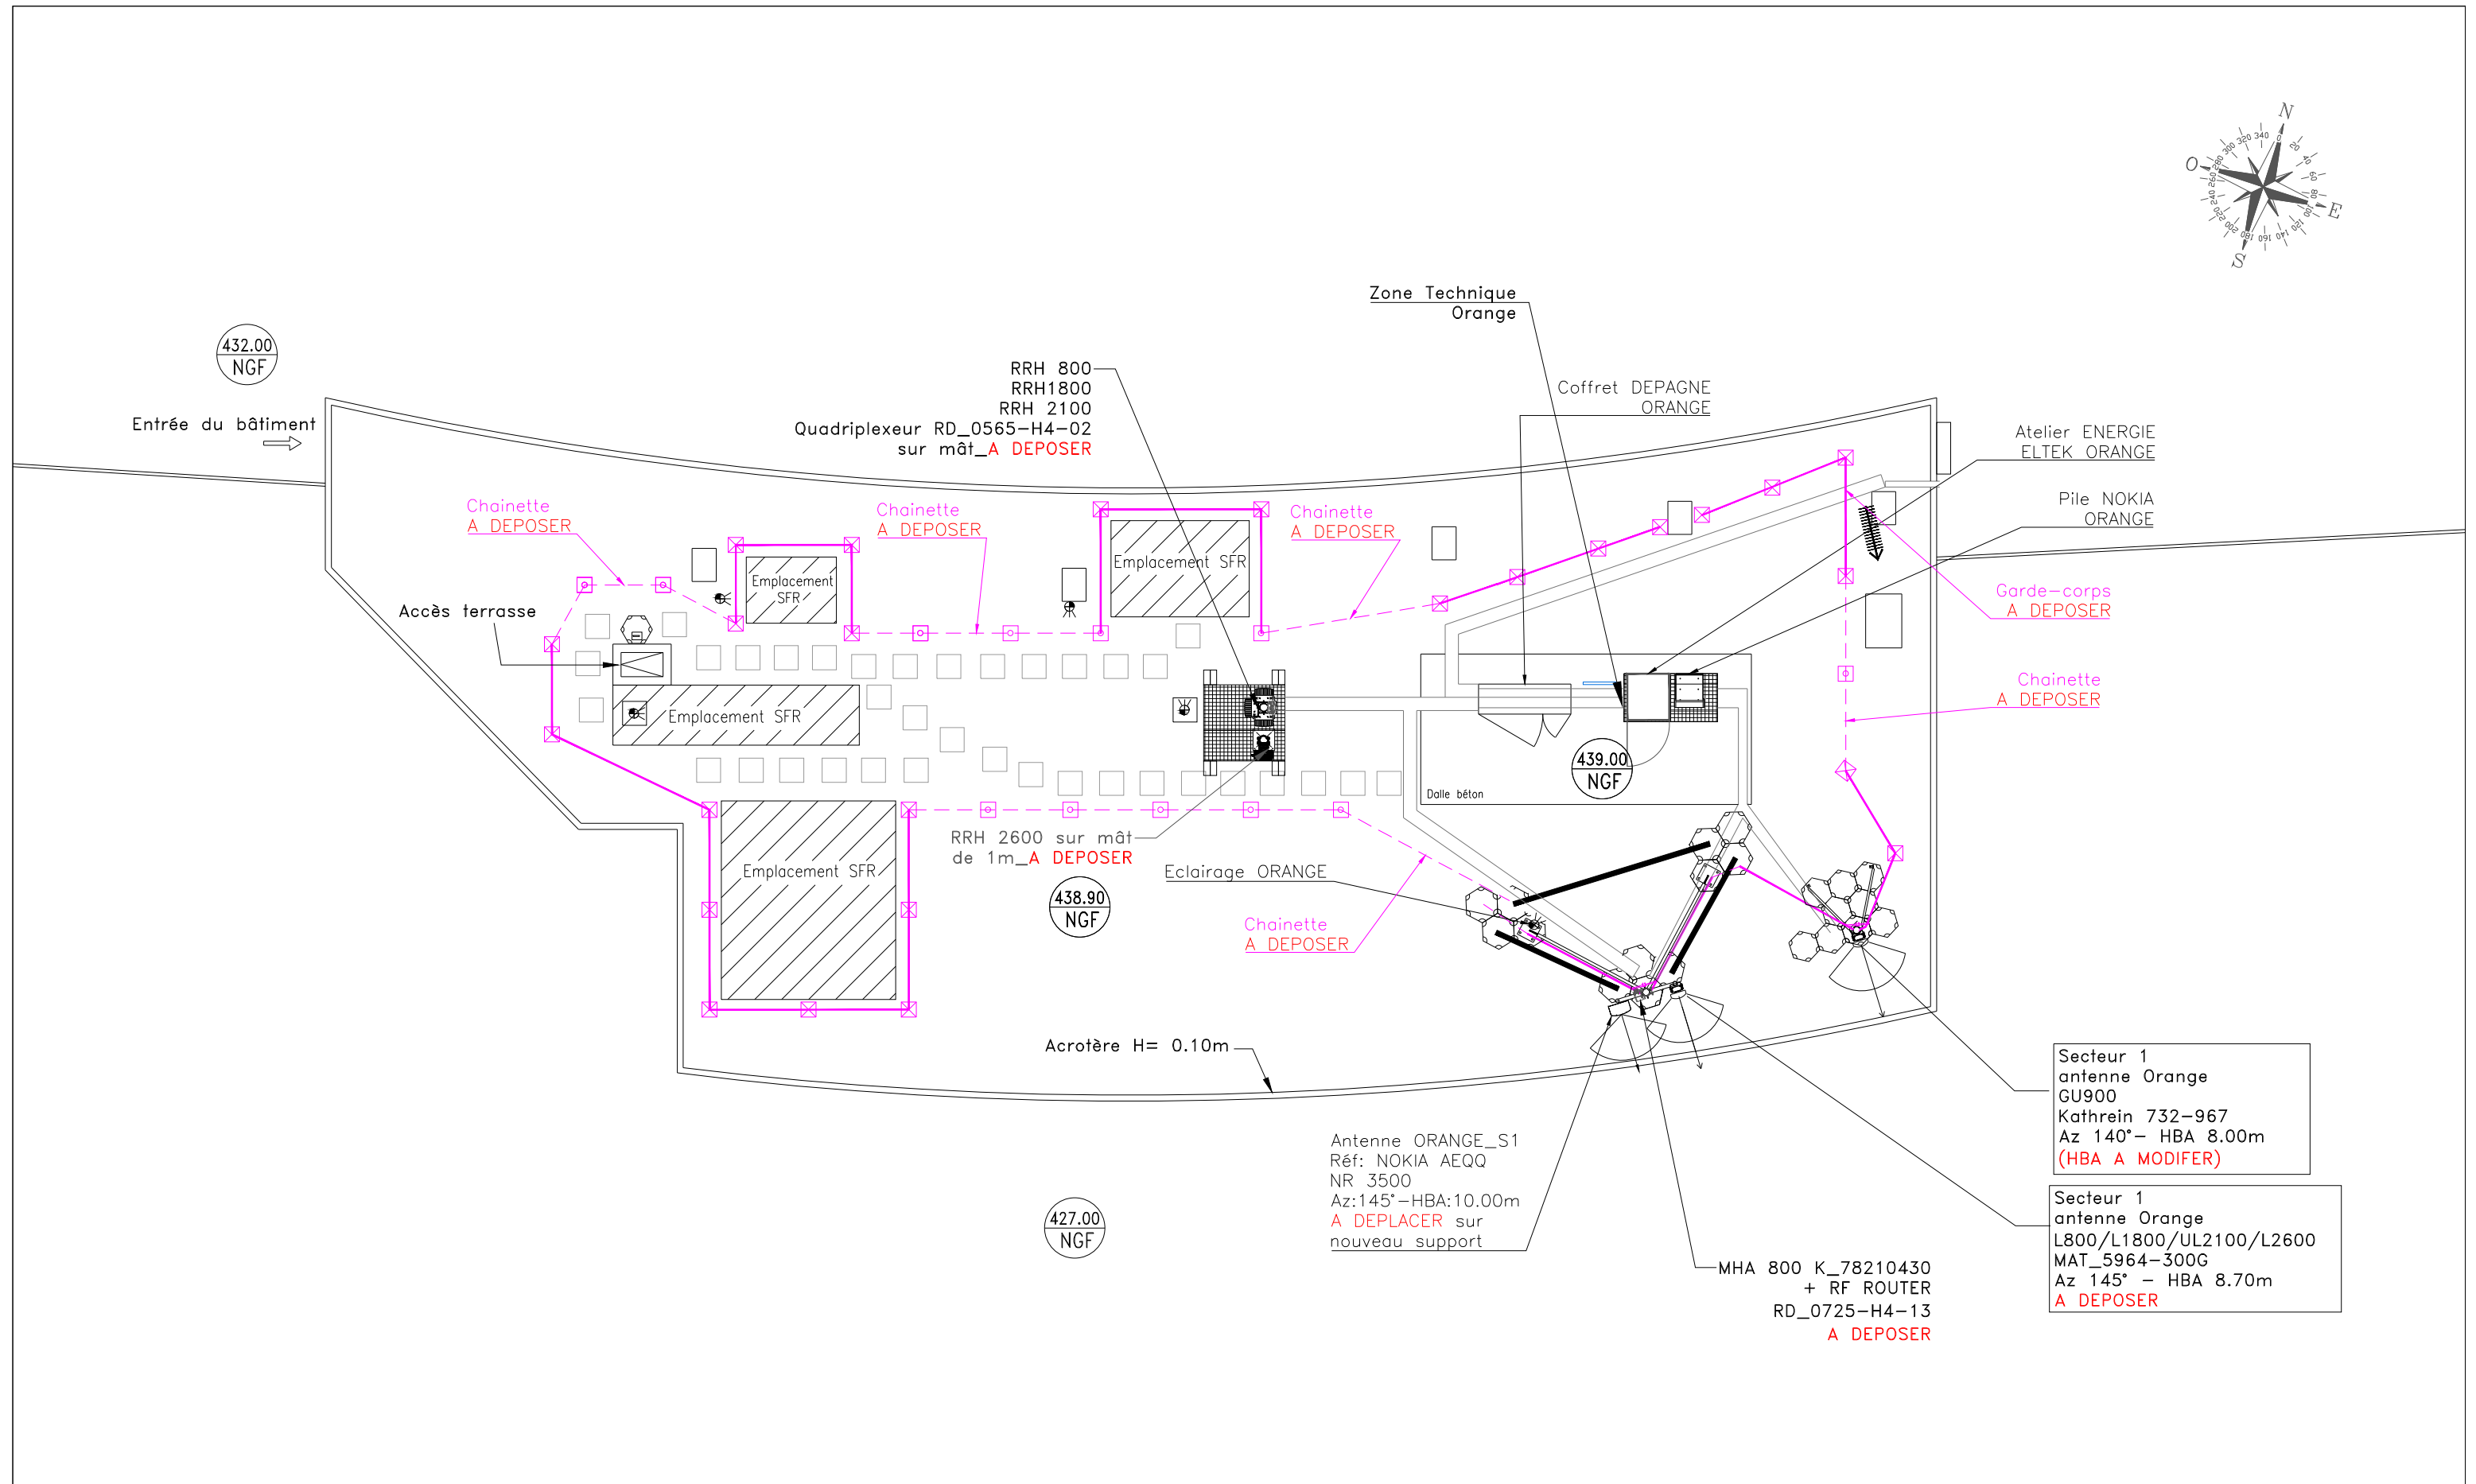




TOTEM

PLAN DE SITUATION		
TOURETTE_LEVENS		
Route d'ASTREMONT M F LE RAVIN - 06690 TOURETTE-LEVENS		
Etat du dossier :	CODE TOTEM	Echelle :
APD	FRA00600371	1/750

E				
D				
C				
B				
A	EMISSION ORIGINALE	30.06.2025	AXIANS	C.G.
Ind	Observation	Date	Entreprise	Dessinateur

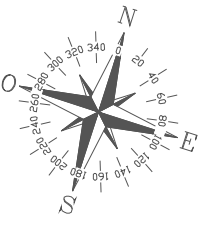


PLAN DE MASSE EXISTANT			E				
TOURETTE_LEVENS			D				
Route d'ASTREMONT M F LE RAVIN - 06690 TOURETTE-LEVENS			C				
Etat du dossier :			B				
APD			A	EMISSION ORIGINALE	30.06.2025	AXIANS	C.G.
CODE TOTEM			Ind	Observation	Date	Entreprise	Dessinateur
FRA00600371							
Echelle :							
1/100							

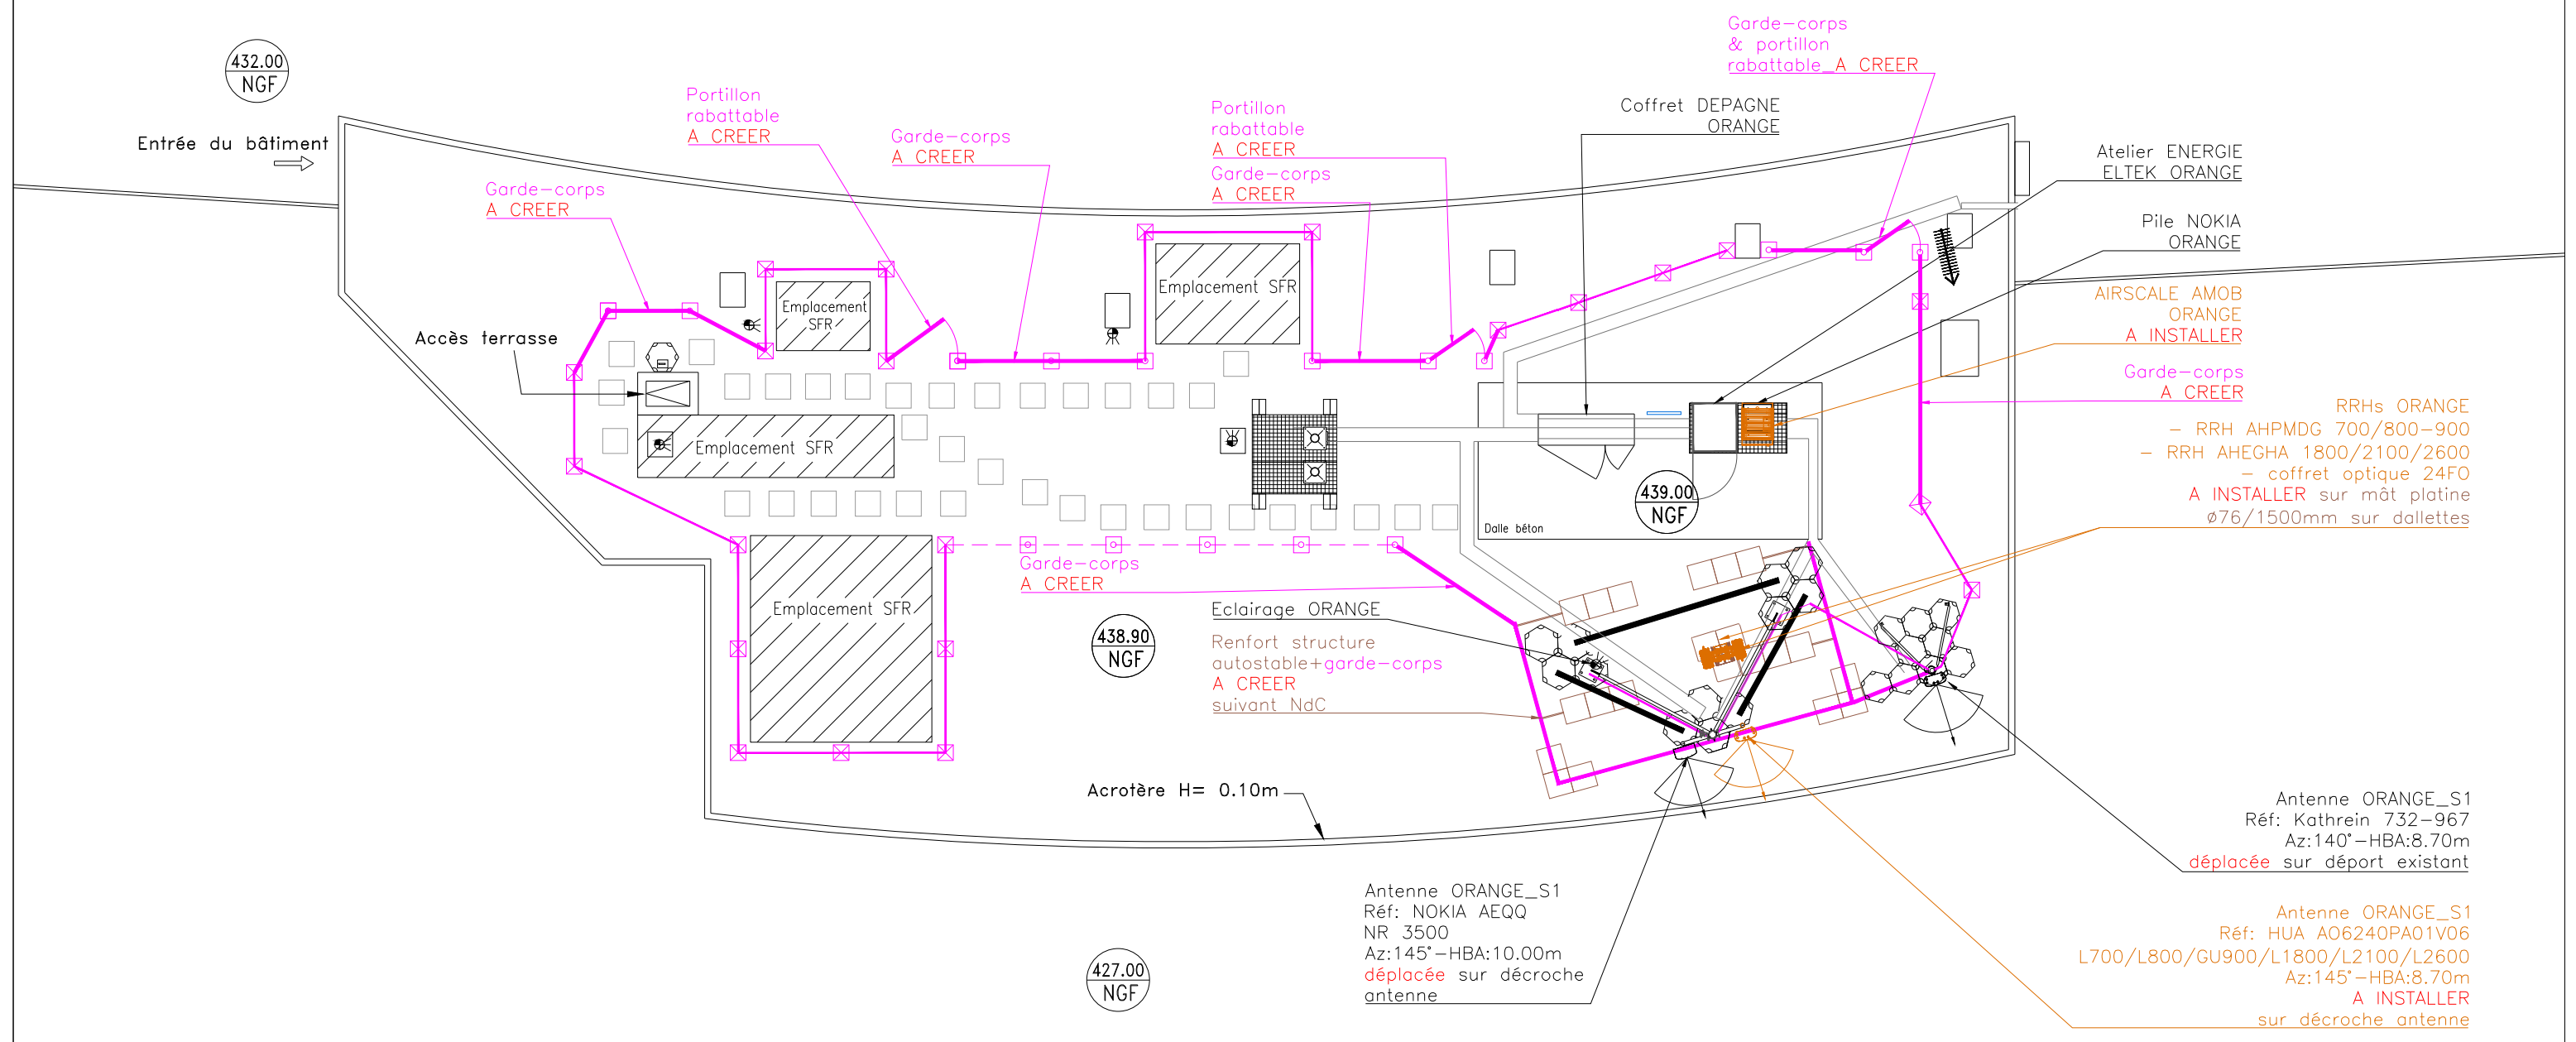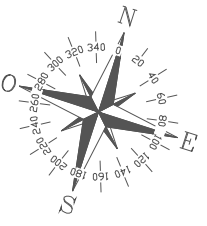

PLAN DE MASSE PROJET			E				
TOURETTE_LEVENS			D				
Route d'ASTREMONT M F LE RAVIN - 06690 TOURETTE-LEVENS			C				
Etat du dossier :	CODE TOTEM	Echelle :	B				
APD	FRA00600371	1/100	A	EMISSION ORIGINALE	30.06.2025	AXIANS	C.G.
			Ind	Observation	Date	Entreprise	Dessinateur

CE DOCUMENT EST LA PROPRIETE DE TOTEM IL NE PEUT ETRE COMMUNIQUE OU REPRODUIT SANS AUTORISATION

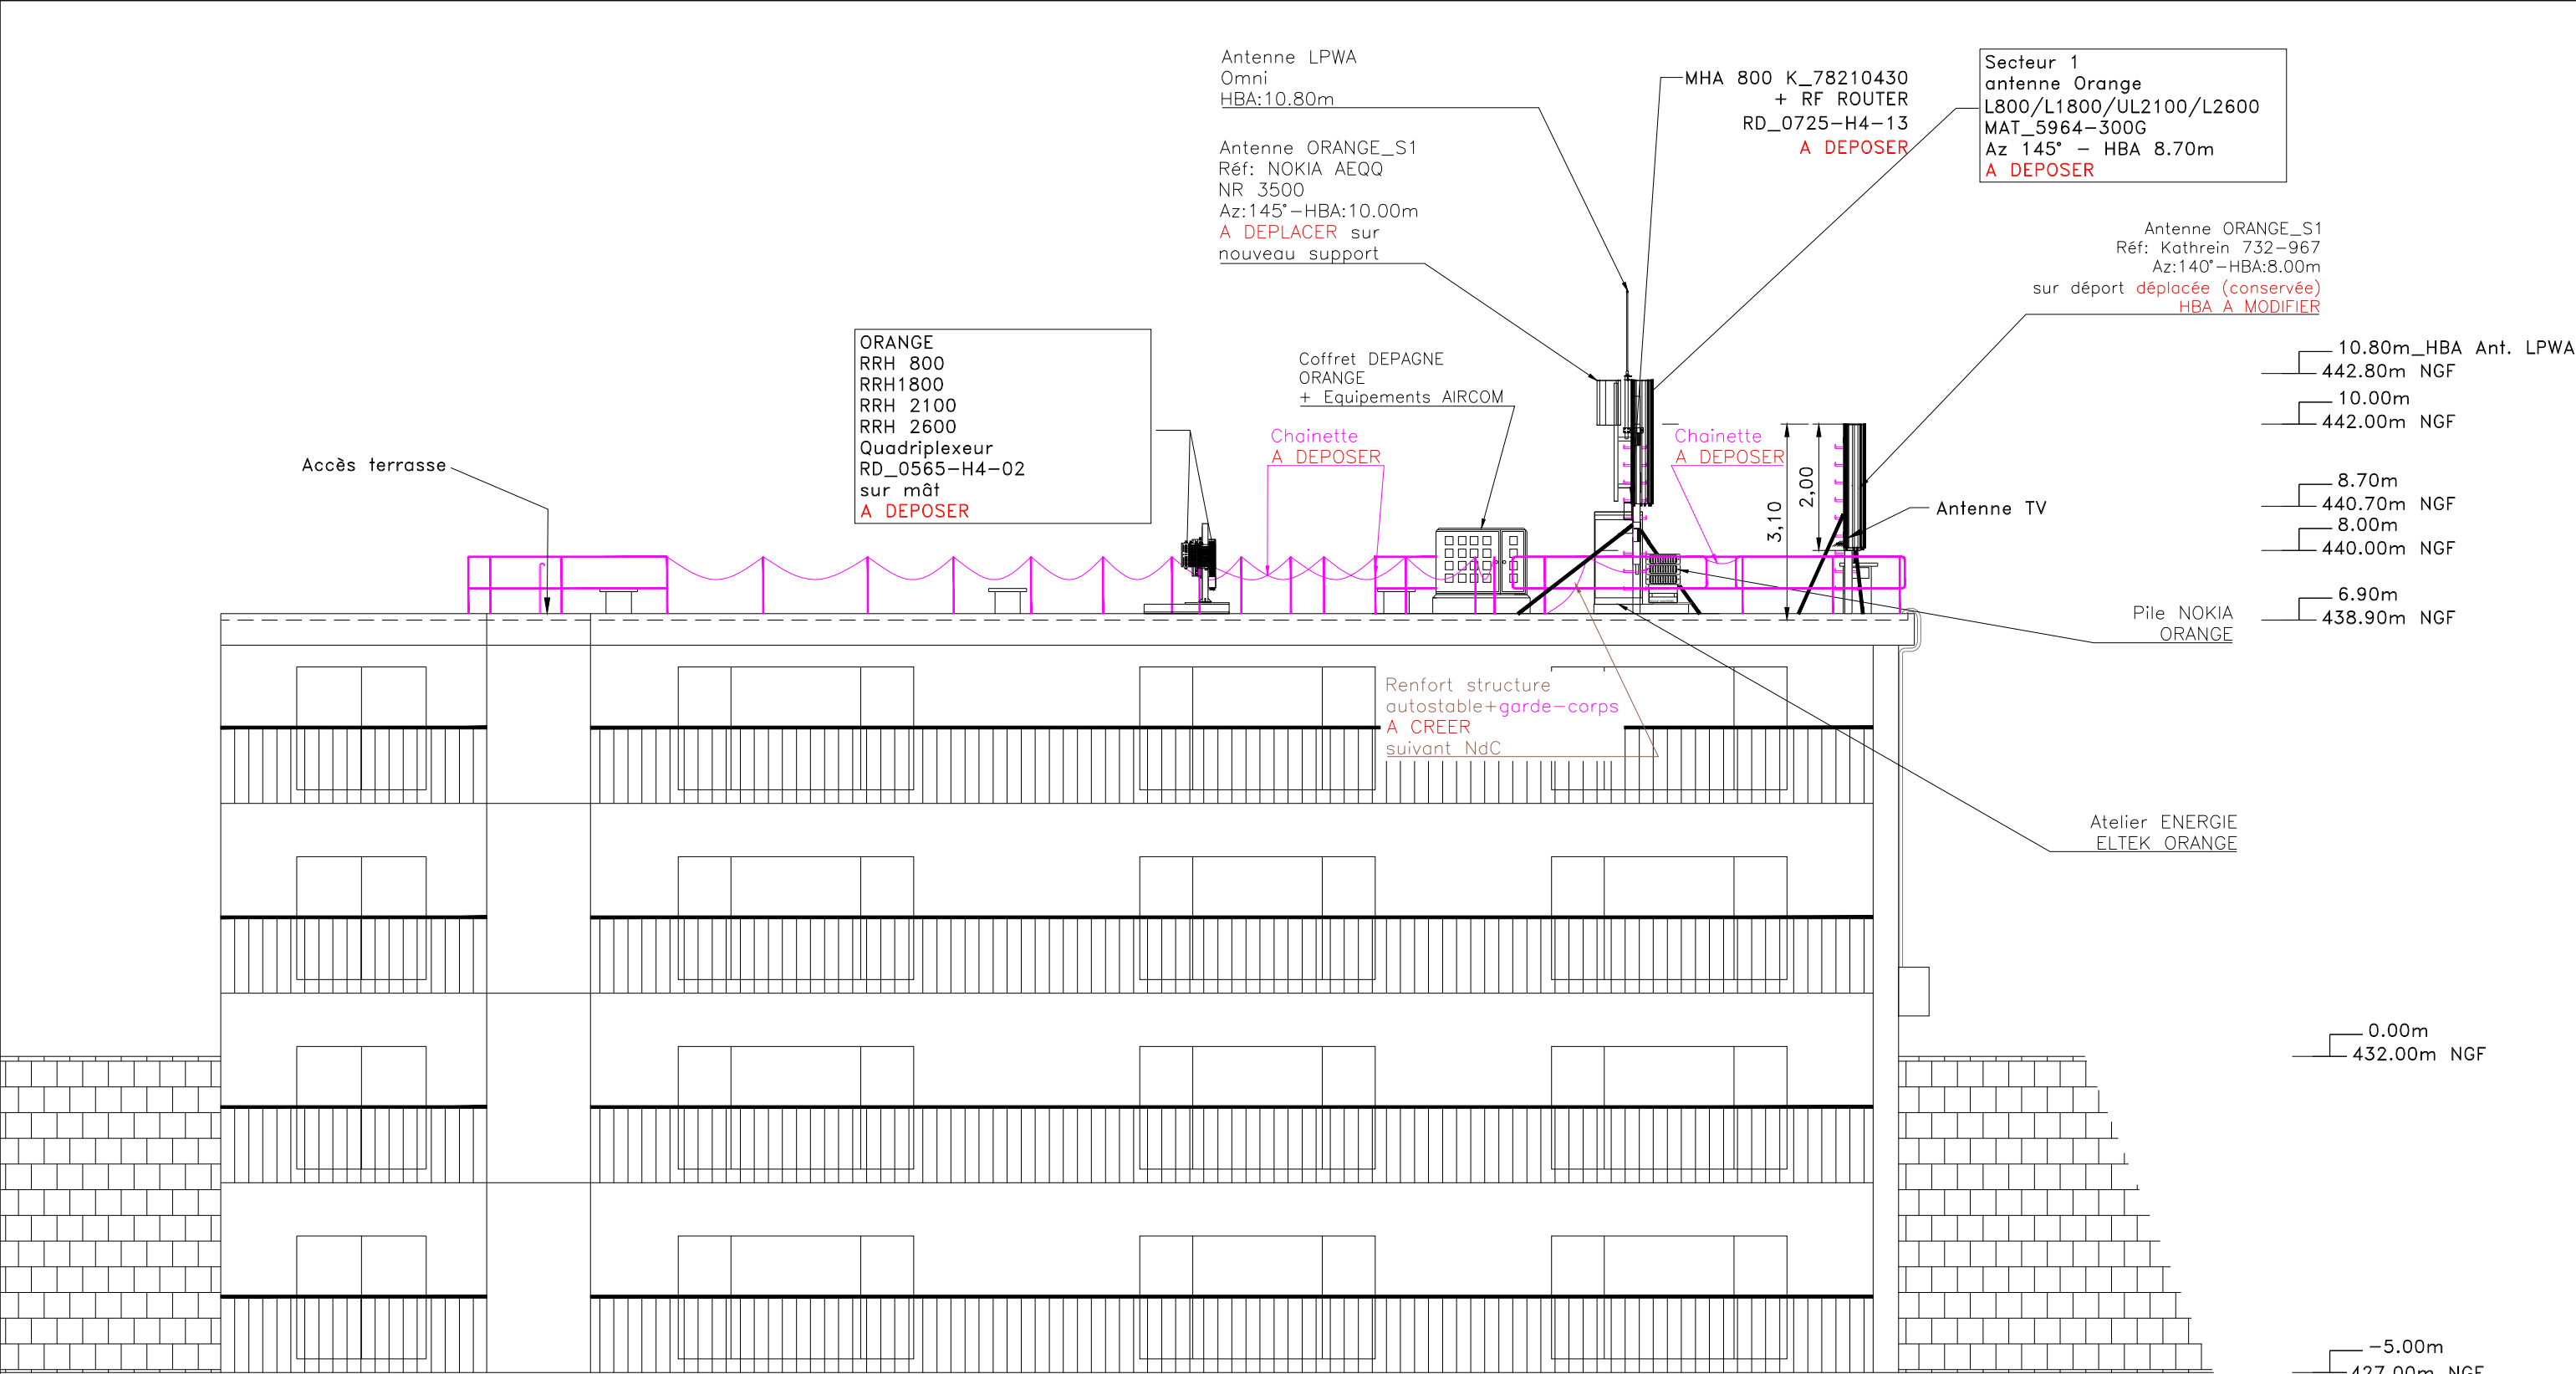


ECH: 1_100
0 1 2 3 4 5m

TOTEM

PLAN ELEVATION EXISTANT		
TOURETTE_LEVENS		
Route d'ASTREMONT M F LE RAVIN - 06690 TOURETTE-LEVENS		
Etat du dossier :	CODE TOTEM	Echelle :
APD	FRA00600371	1/100



E				
D				
C				
B				
A	EMISSION ORIGINALE	30.06.2025	AXIANS	C.G.
Ind	Observation	Date	Entreprise	Dessinateur

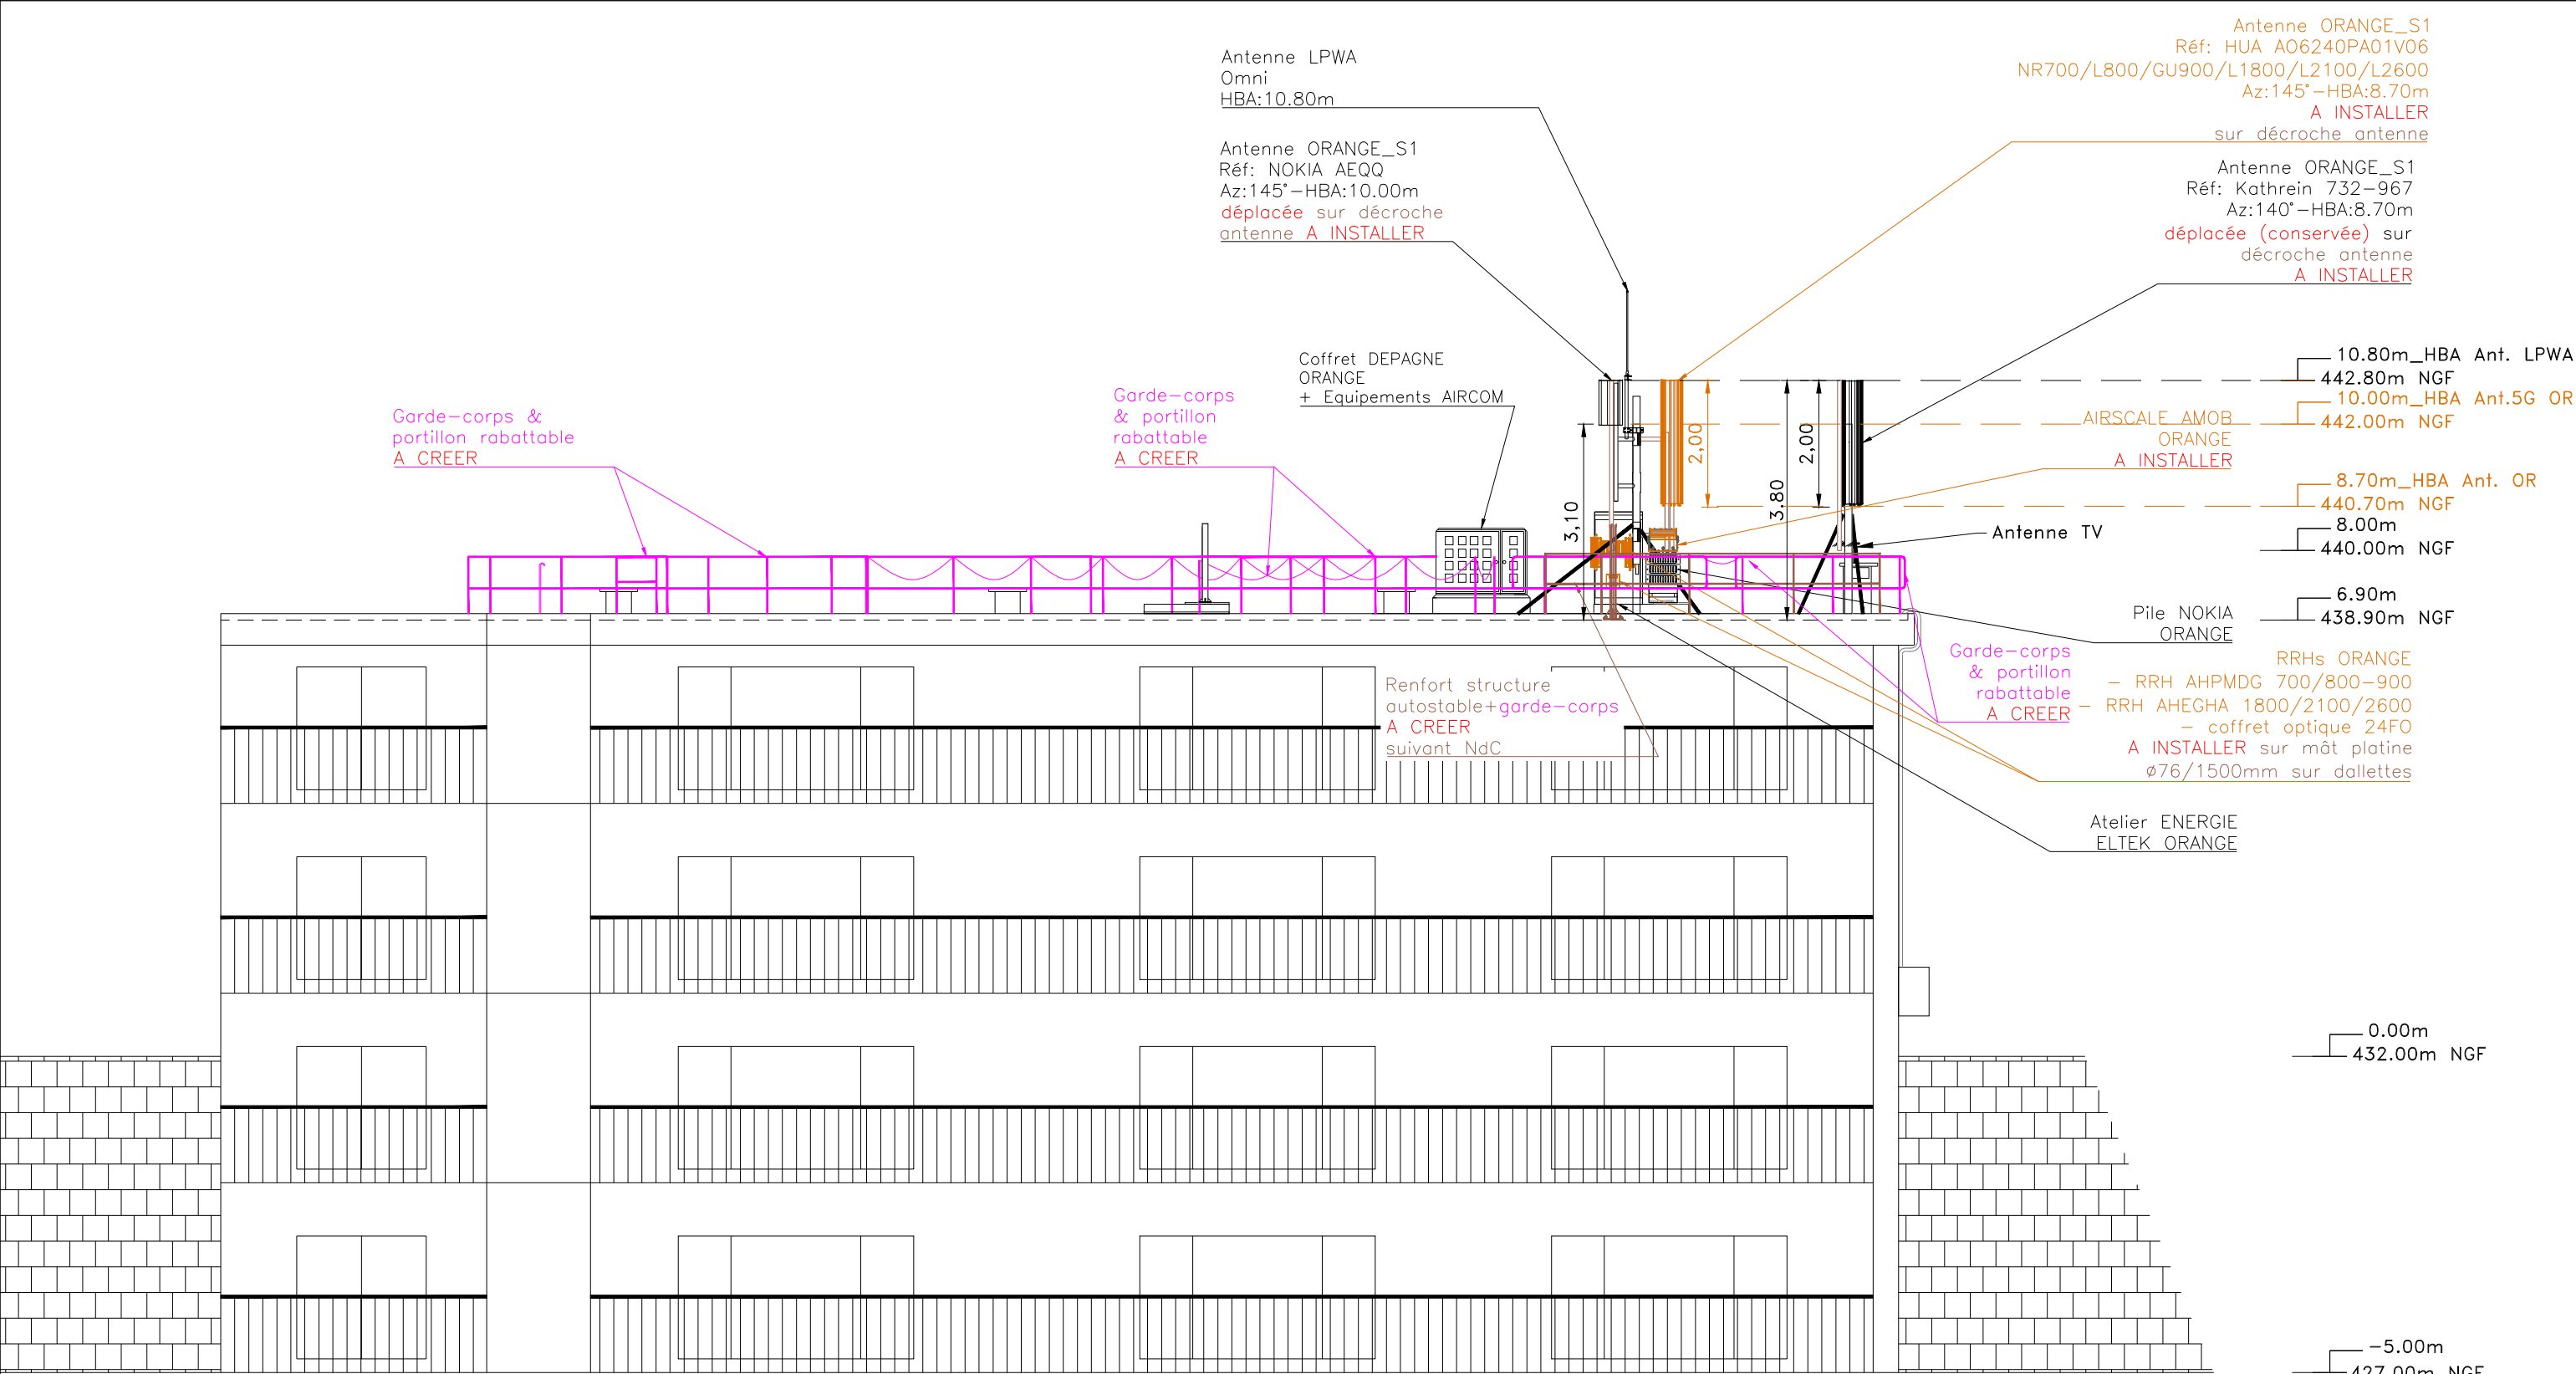

TOTEM

PLAN ELEVATION PROJET		
TOURETTE_LEVENS		
Route d'ASTREMONT M F LE RAVIN - 06690 TOURETTE-LEVENS		
Etat du dossier :	CODE TOTEM	Echelle :
APD	FRA00600371	1/100



E				
D				
C				
B				
A	EMISSION ORIGINALE	30.06.2025	AXIANS	C.G.
Ind	Observation	Date	Entreprise	Dessinateur

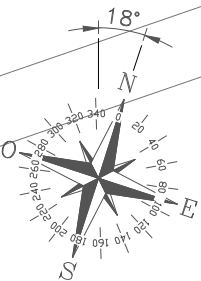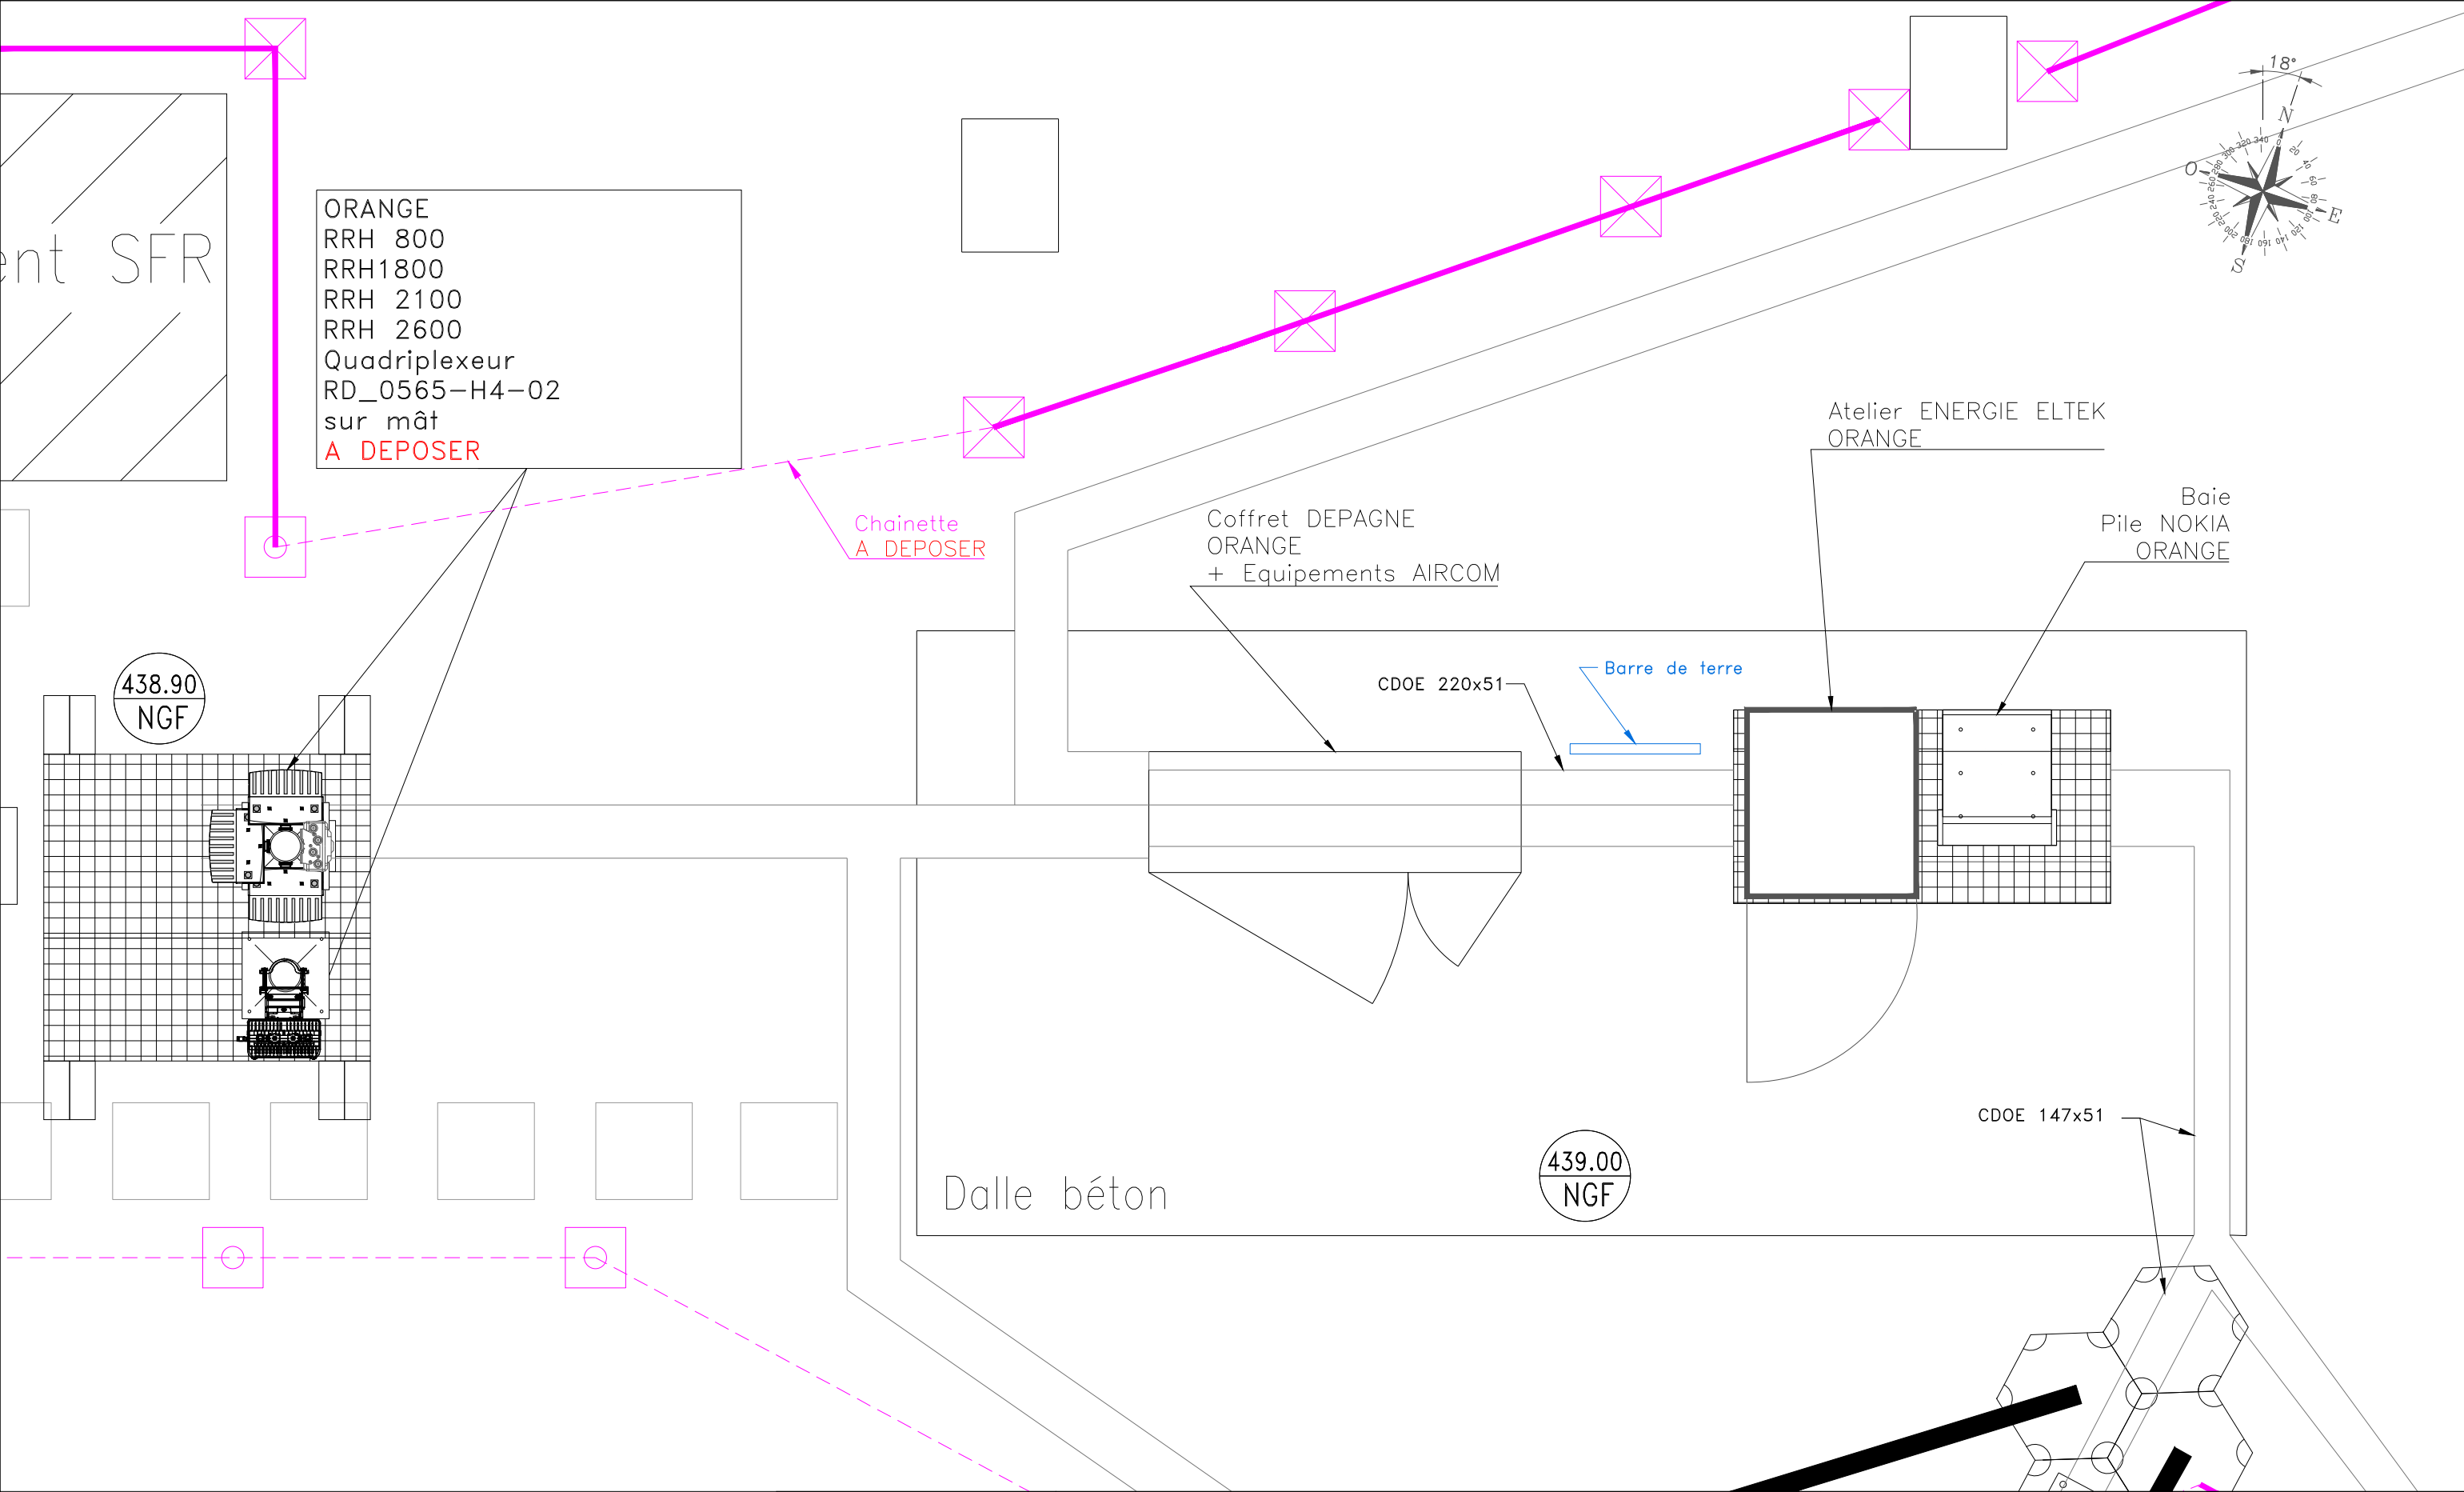

TOTEM



PLAN DE LA ZONE TECHNIQUE EXISTANT		
TOURETTE_LEVENS		
Route d'ASTREMONT M F LE RAVIN - 06690 TOURETTE-LEVENS		
Etat du dossier :	CODE TOTEM	Echelle :
APD	FRA00600371	1/25

E				
D				
C				
B				
A	EMISSION ORIGINALE	30.06.2025	AXIANS	C.G.
Ind	Observation	Date	Entreprise	Dessinateur

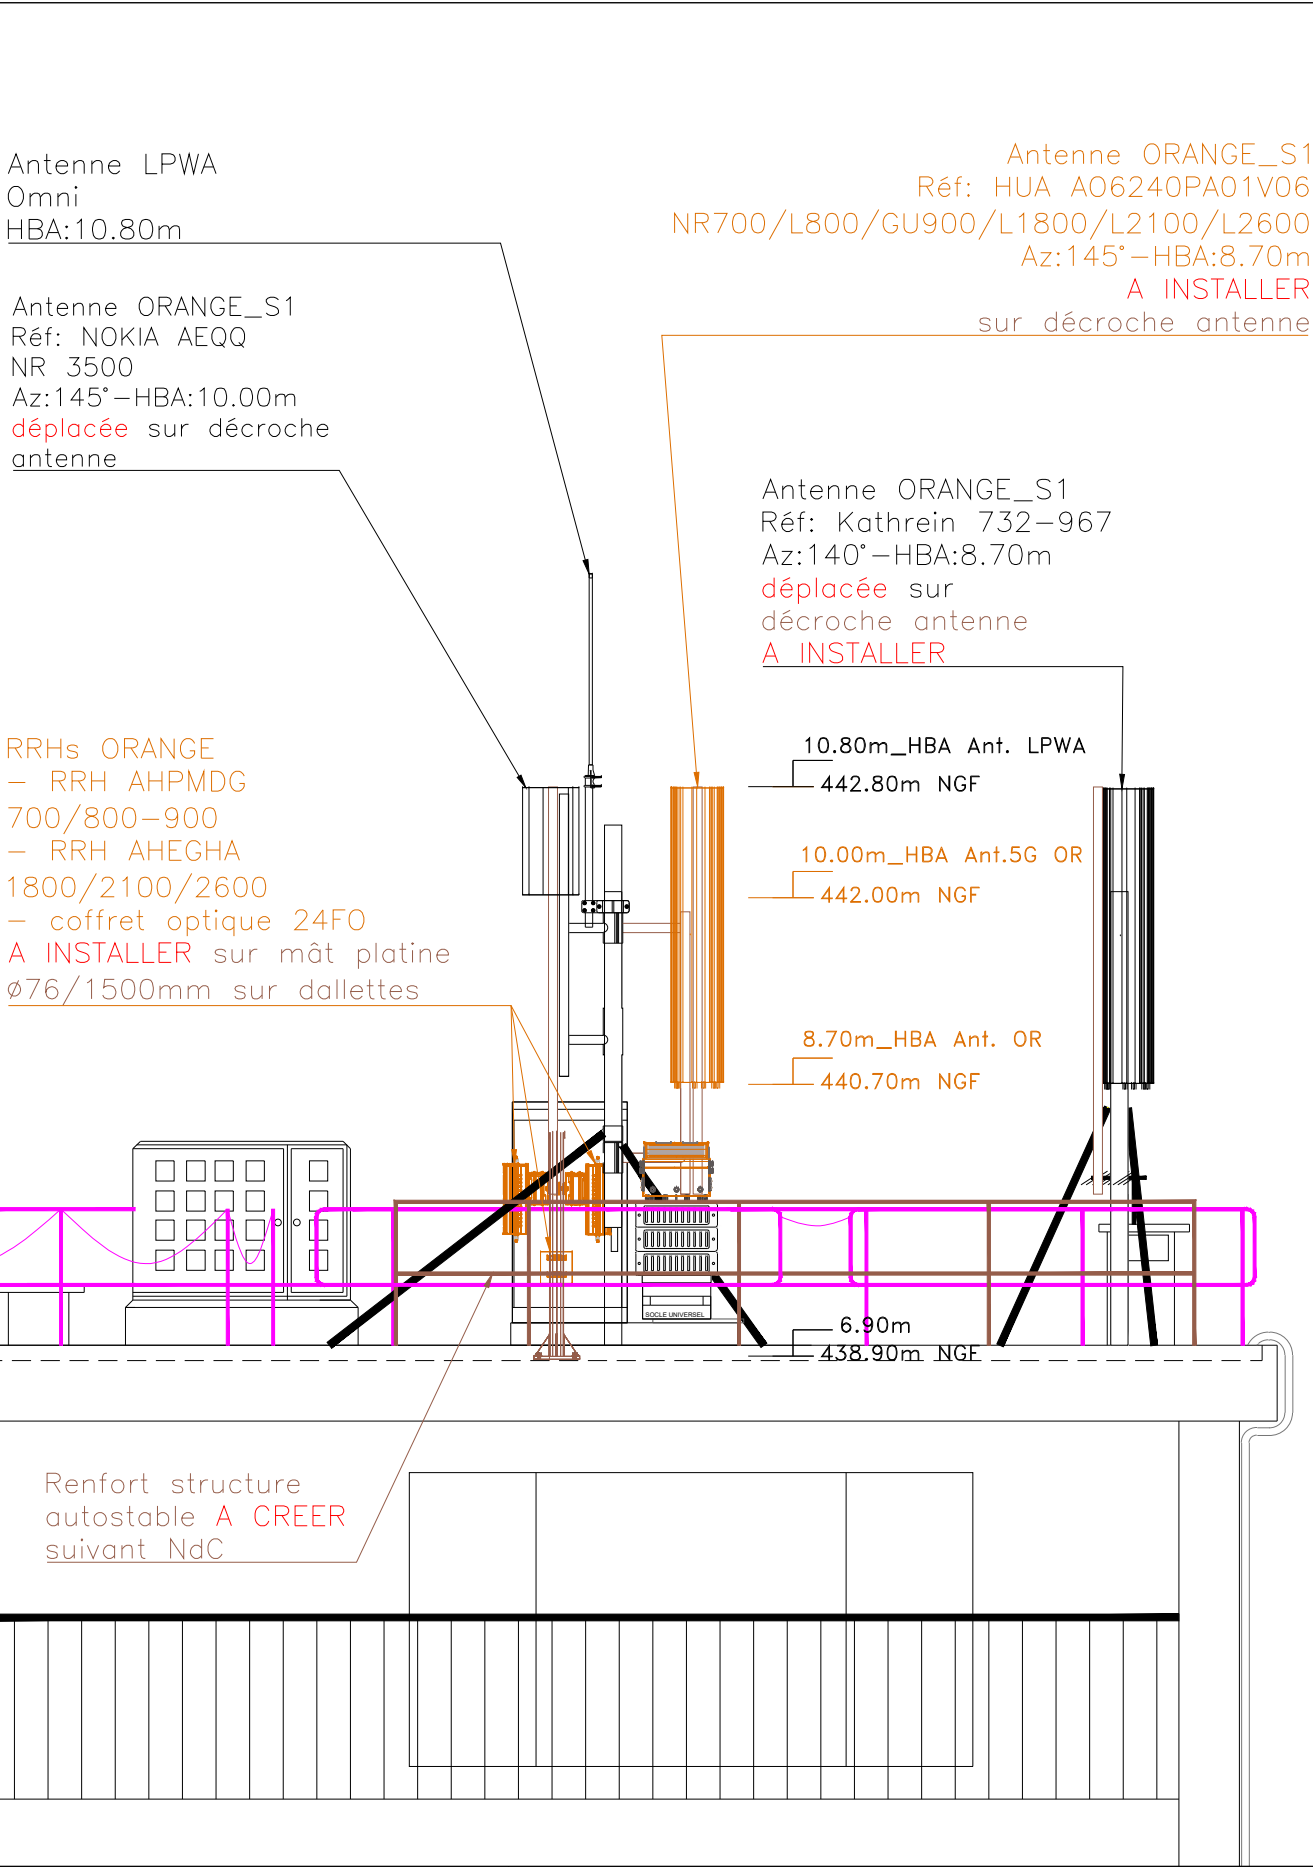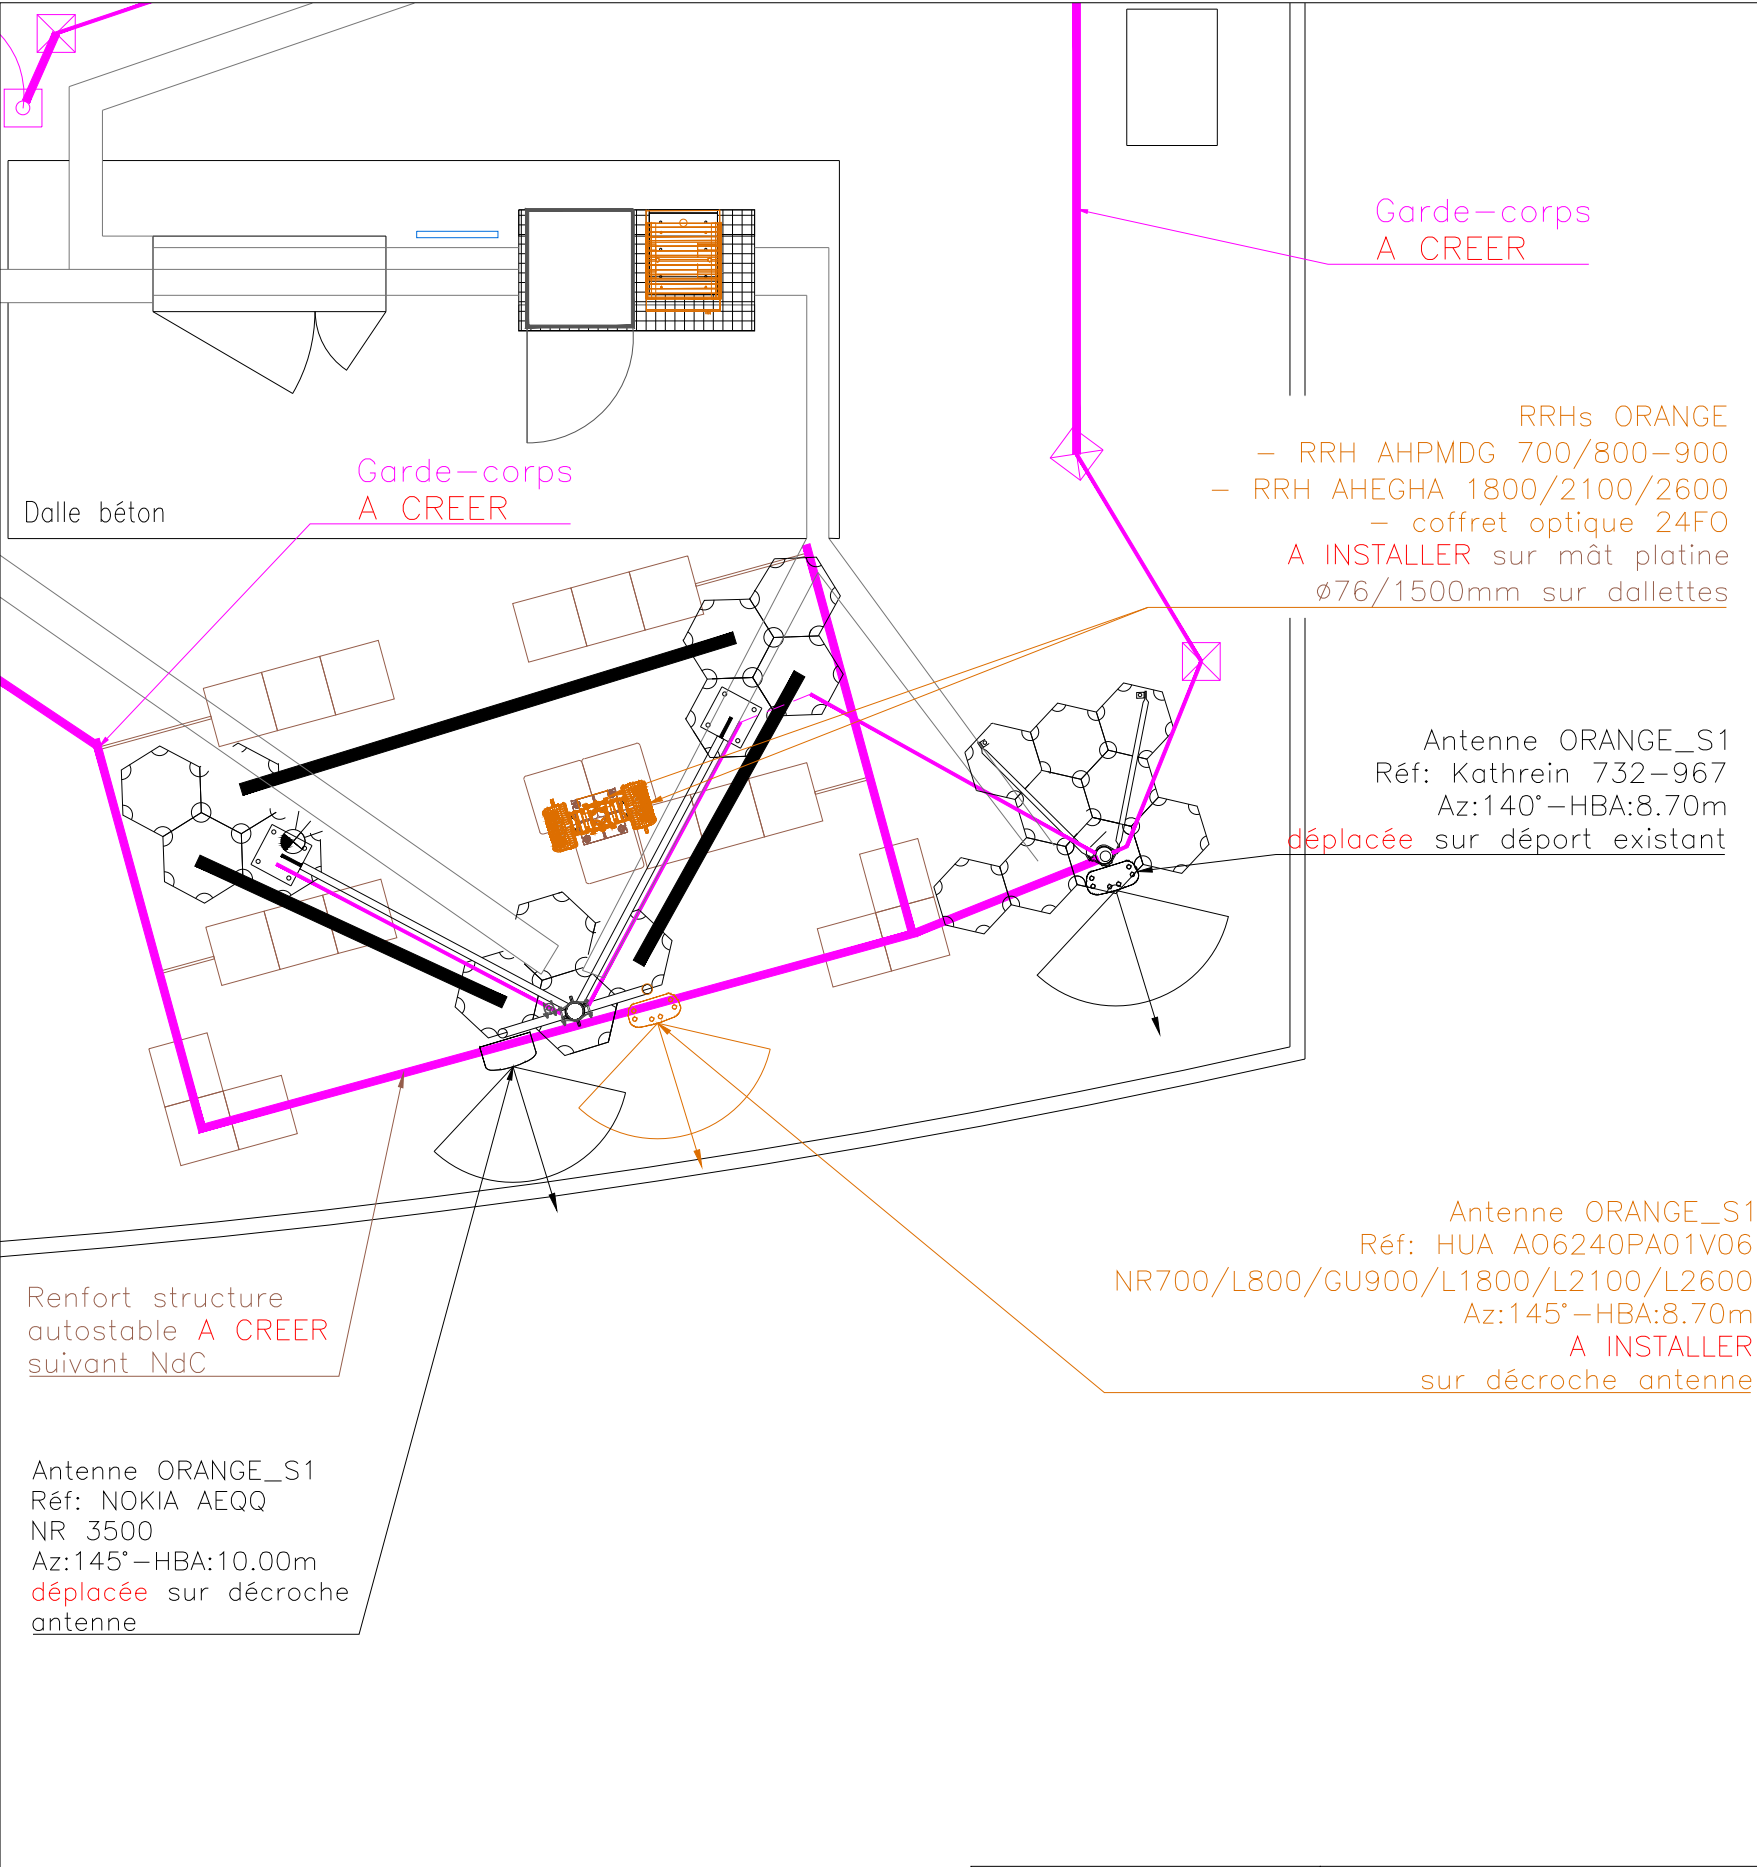

PLAN DE DETAIL DES ANTENNES				
TOURETTE_LEVENS				
Route d'ASTREMONT M F LE RAVIN - 06690 TOURETTE-LEVENS				
Etat du dossier :	CODE TOTEM	Echelle :		
APD	FRA00600371	1/50		


E				
D				
C				
B				
A	EMISSION ORIGINALE	30.06.2025	AXIANS	C.G.
Ind	Observation	Date	Entreprise	Dessinateur

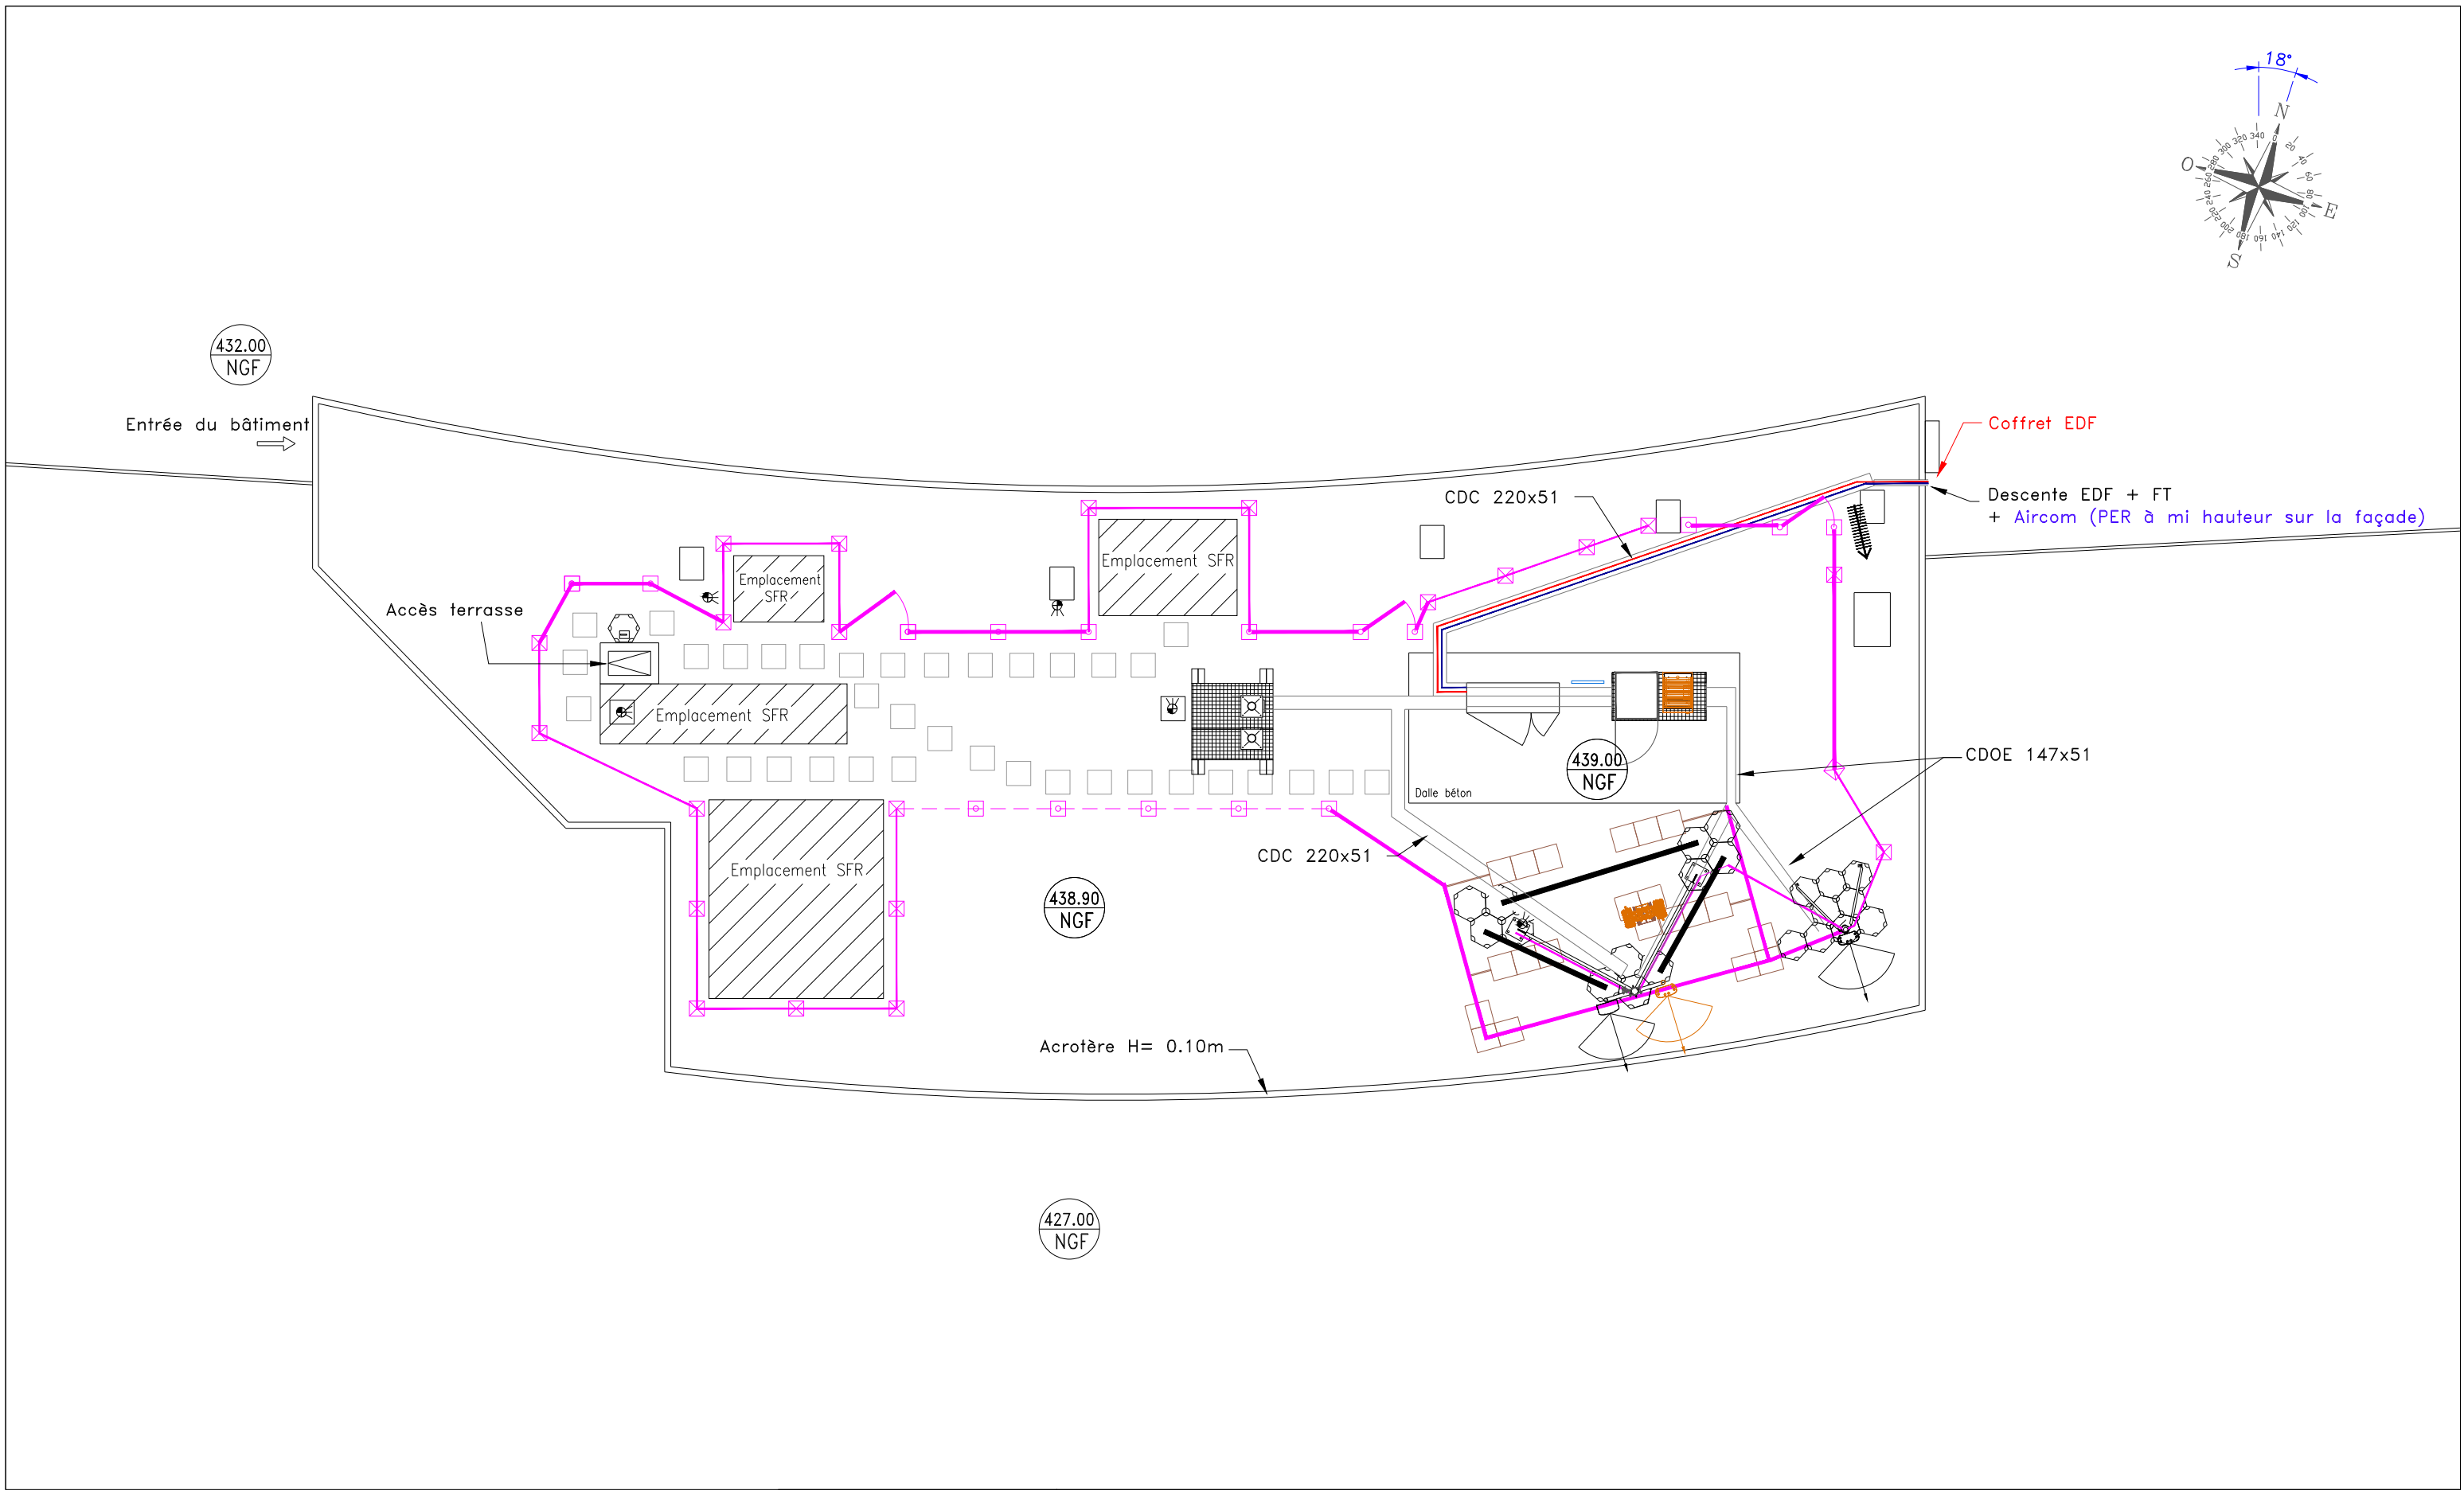
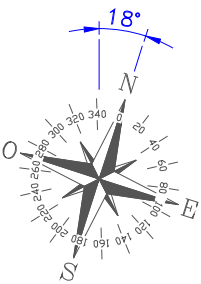


TOTEM

PLAN DES RESEAUX		
TOURETTE_LEVENS		
Route d'ASTREMONT M F LE RAVIN - 06690 TOURETTE-LEVENS		
Etat du dossier :	CODE TOTEM	Echelle :
APD	FRA00600371	1/100

E				
D				
C				
B				
A	EMISSION ORIGINALE	30.06.2025	AXIANS	C.G.
Ind	Observation	Date	Entreprise	Dessinateur

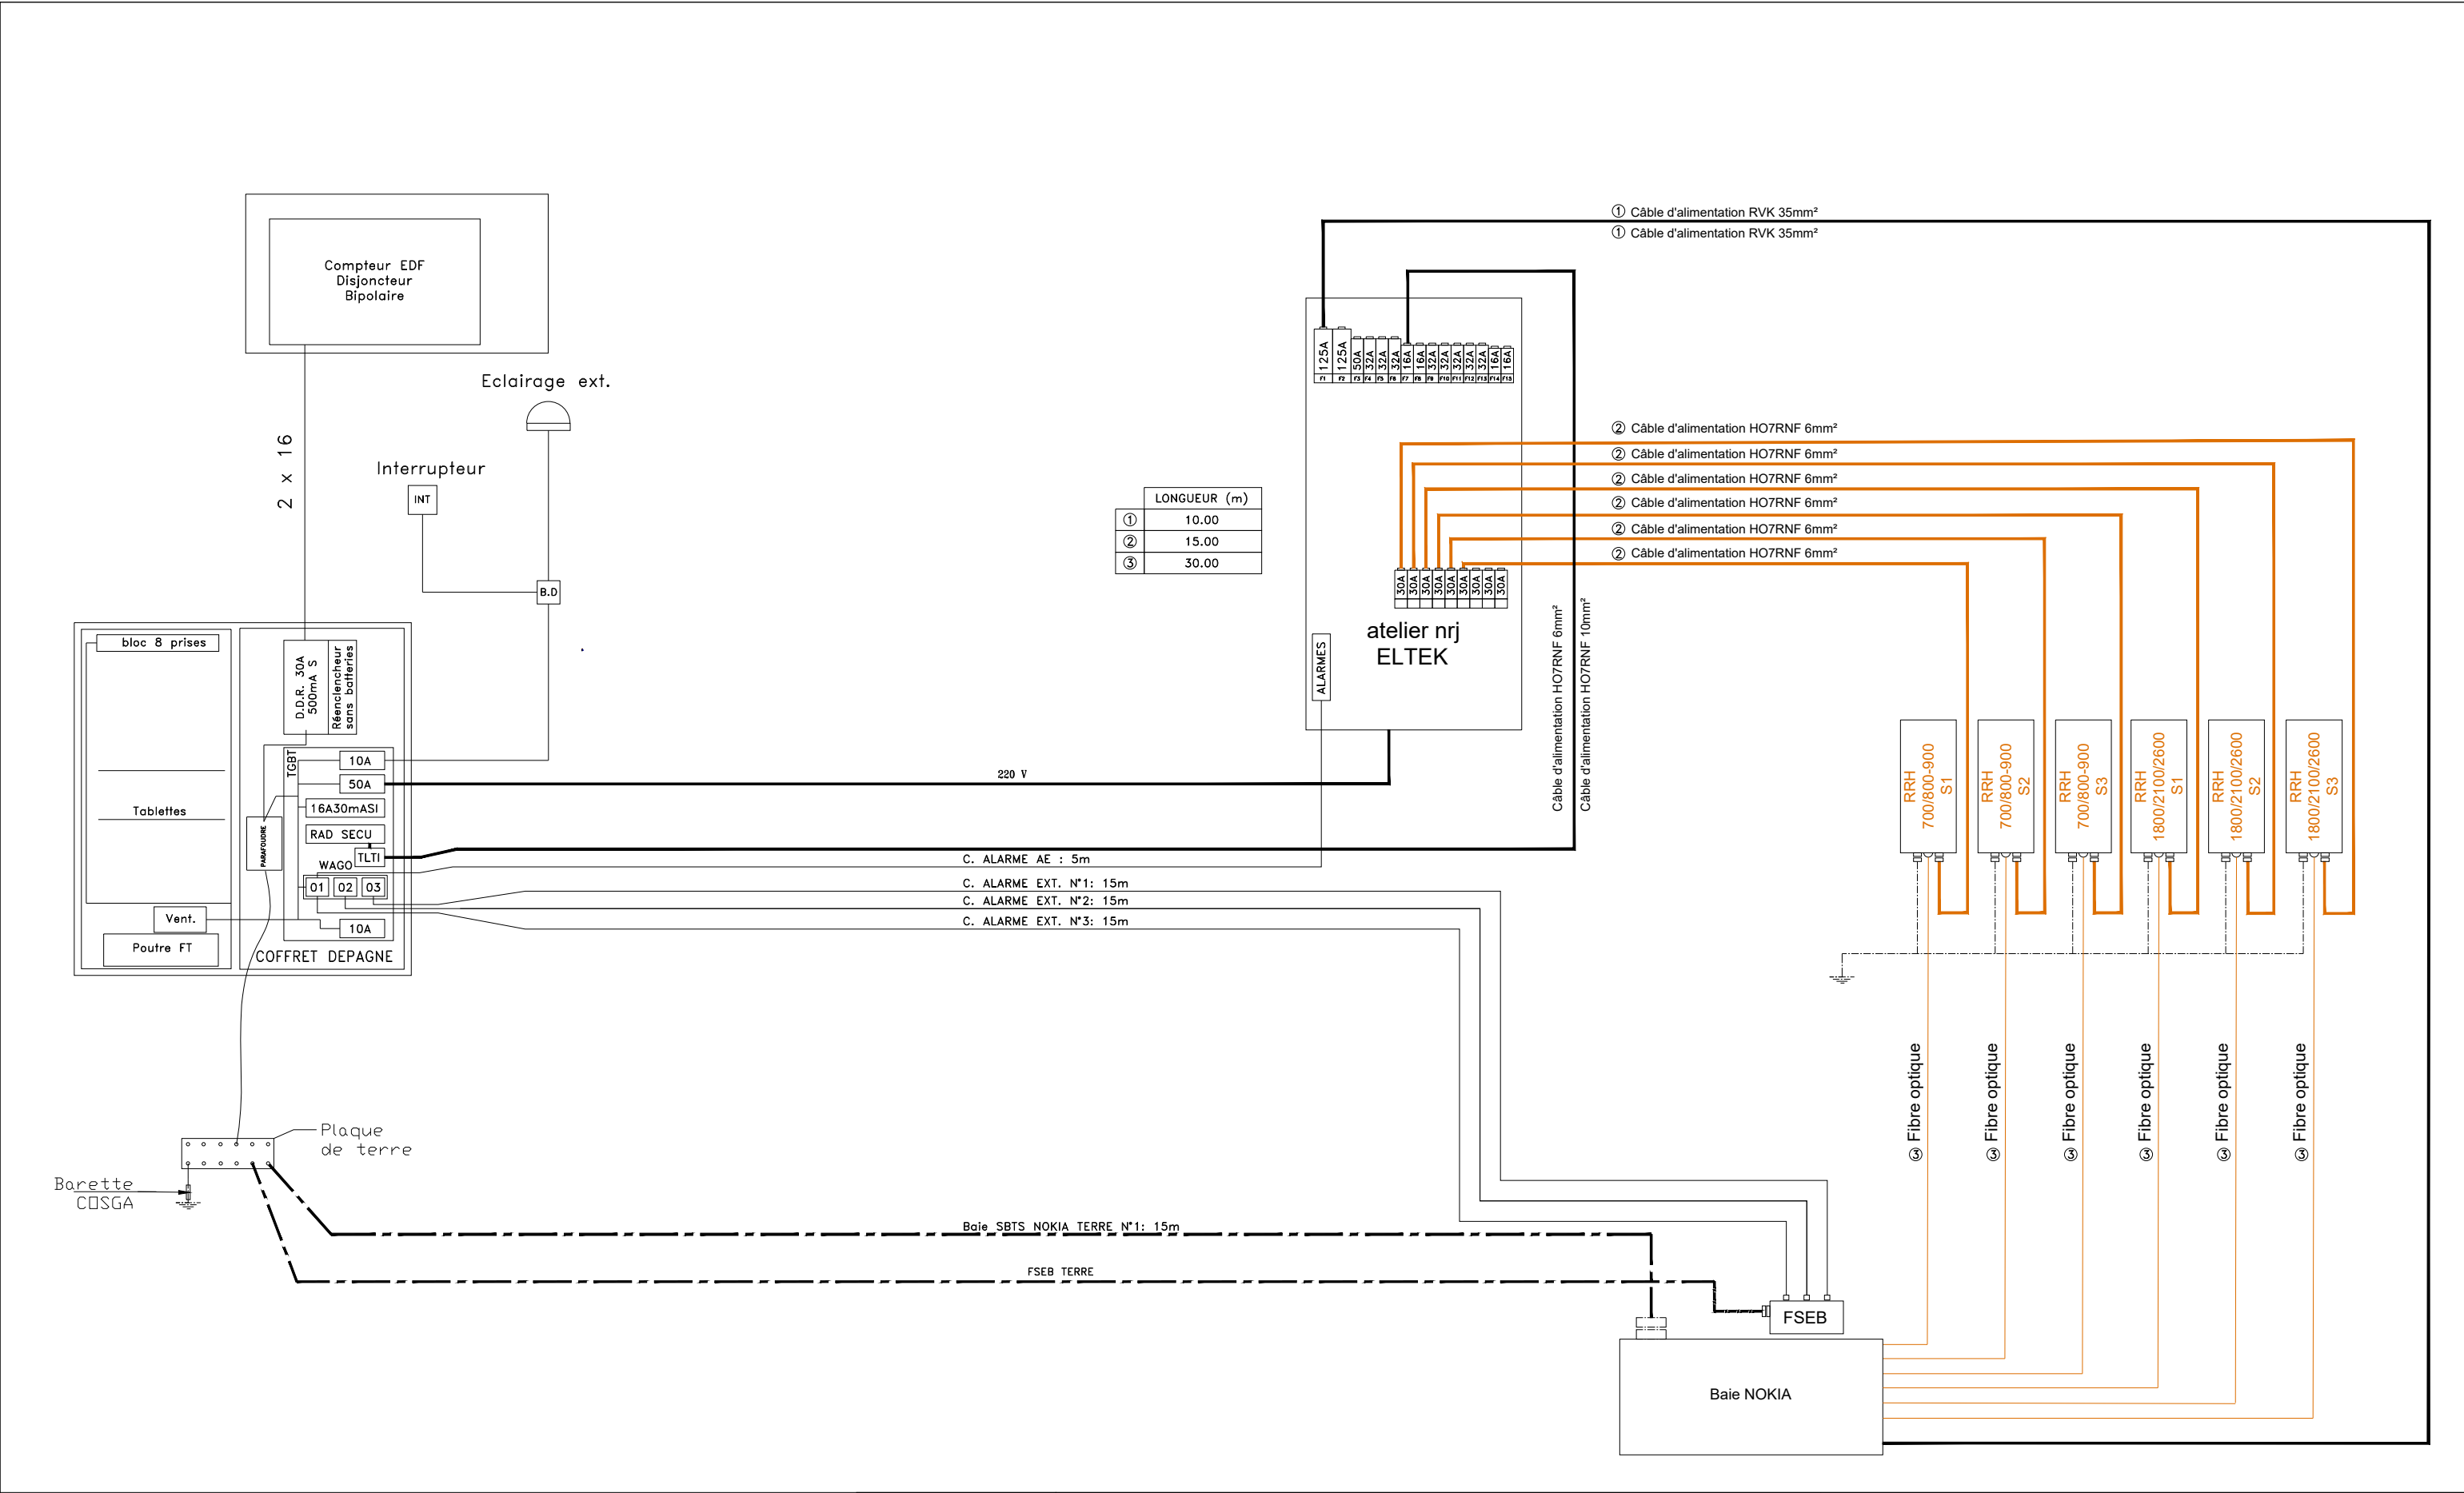


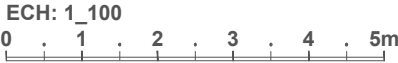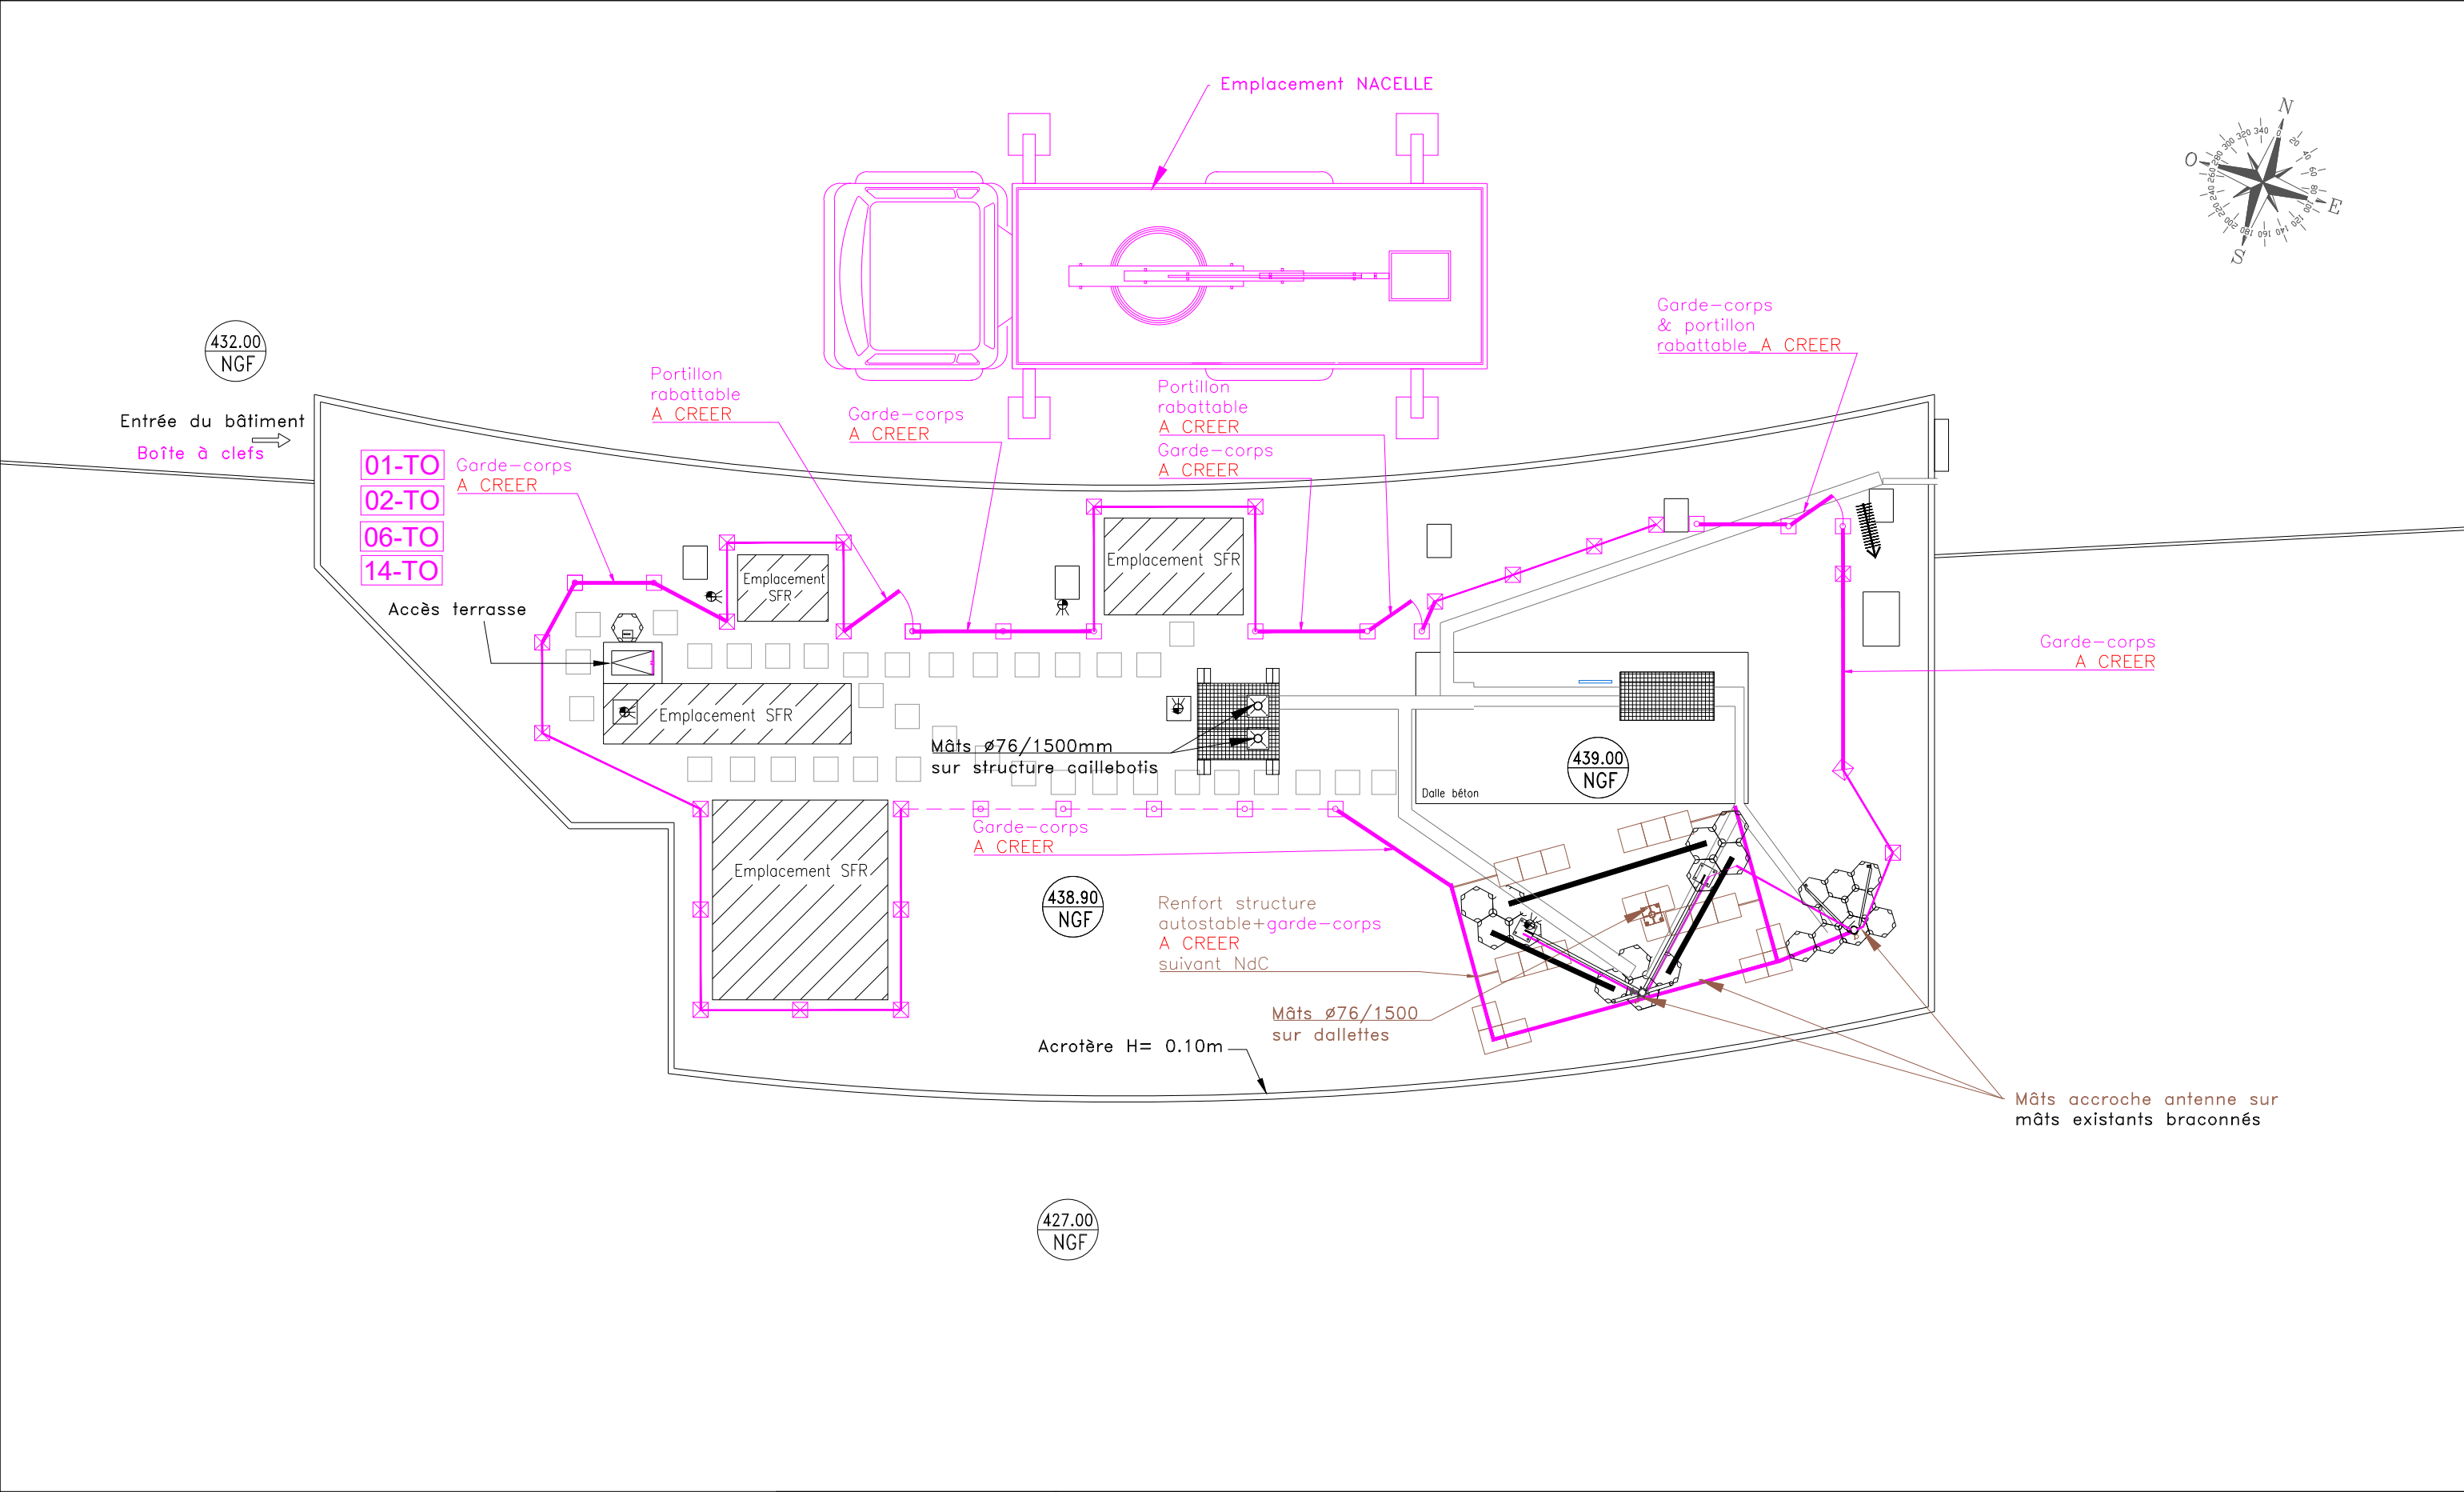

TOTEM

PLAN DE MASSE SECURITE		
TOURETTE_LEVENS		
Route d'ASTREMONT M F LE RAVIN - 06690 TOURETTE-LEVENS		
Etat du dossier :	CODE TOTEM	Echelle :
SECU	FRA00600371	1/100

E				
D				
C				
B				
A	EMISSION ORIGINALE	30.06.2025	AXIANS	C.G.
Ind	Observation	Date	Entreprise	Dessinateur

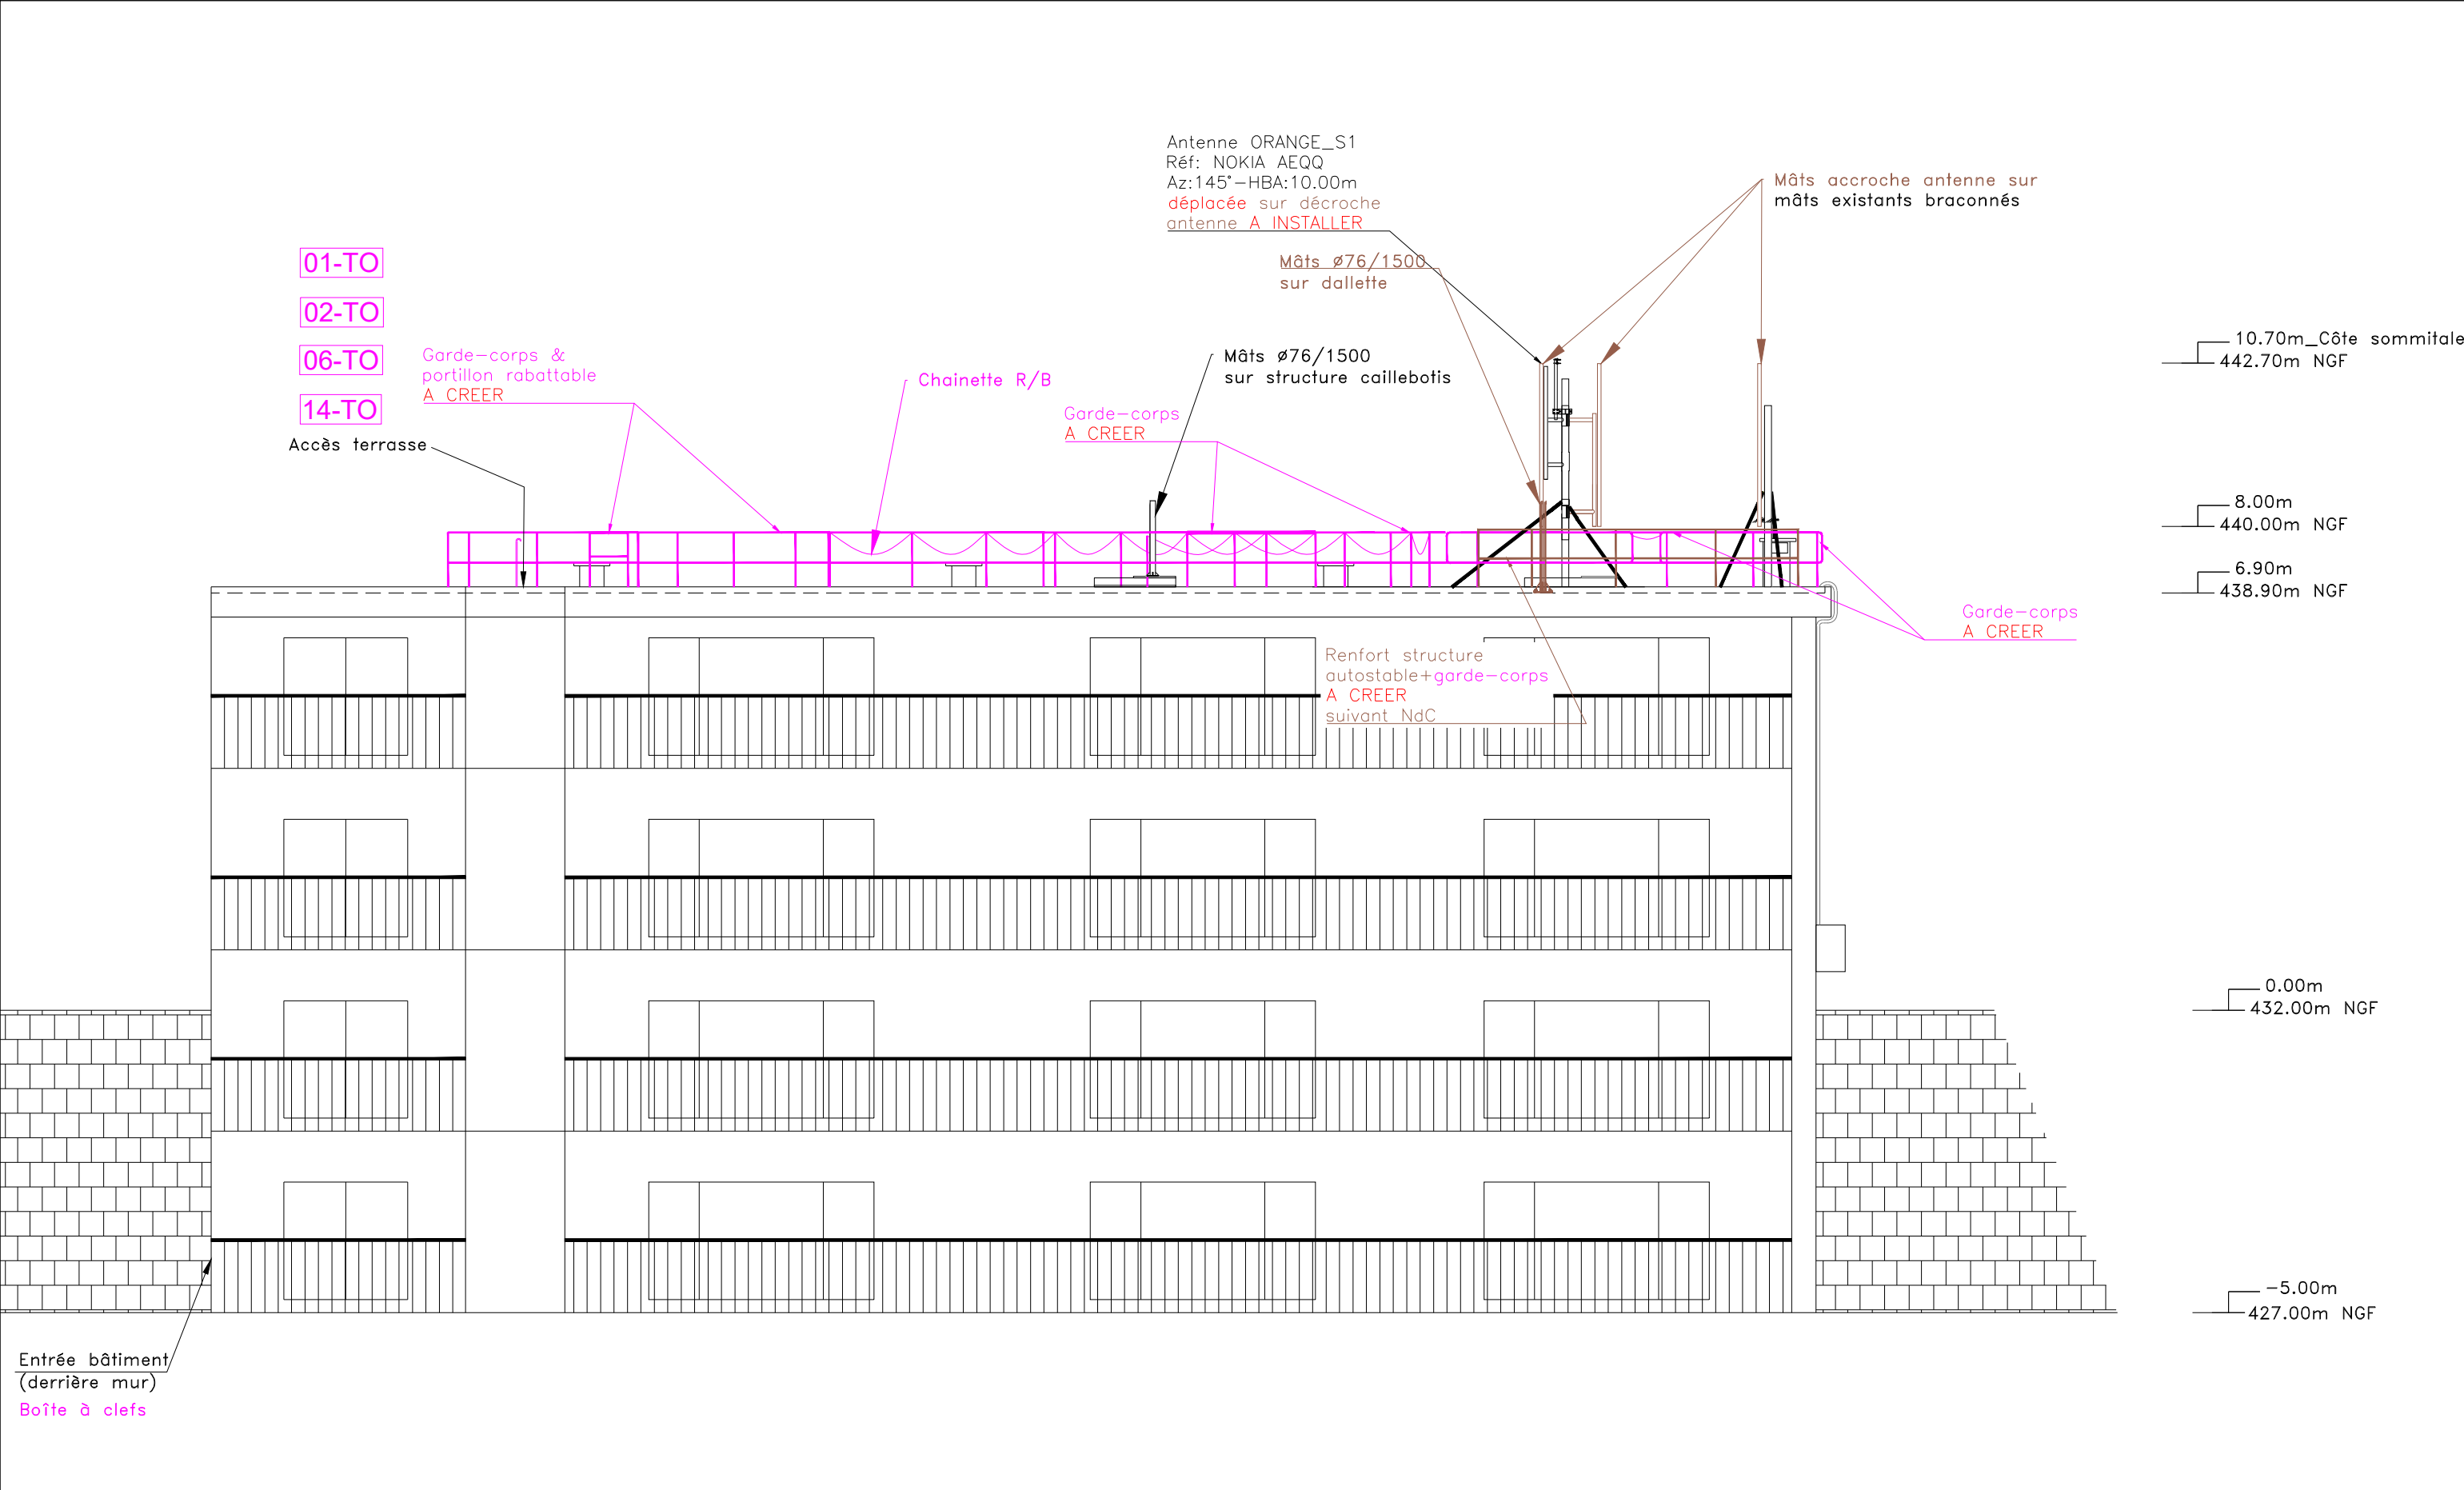


ECH: 1_100
0 1 2 3 4 5m

TOTEM

PLAN ELEVATION SECURITE		
TOURETTE_LEVENS		
Route d'ASTREMONT M F LE RAVIN - 06690 TOURETTE-LEVENS		
Etat du dossier :	CODE TOTEM	Echelle :
SECU	FRA00600371	1/100

E				
D				
C				
B				
A	EMISSION ORIGINALE	30.06.2025	AXIANS	C.G.
Ind	Observation	Date	Entreprise	Dessinateur

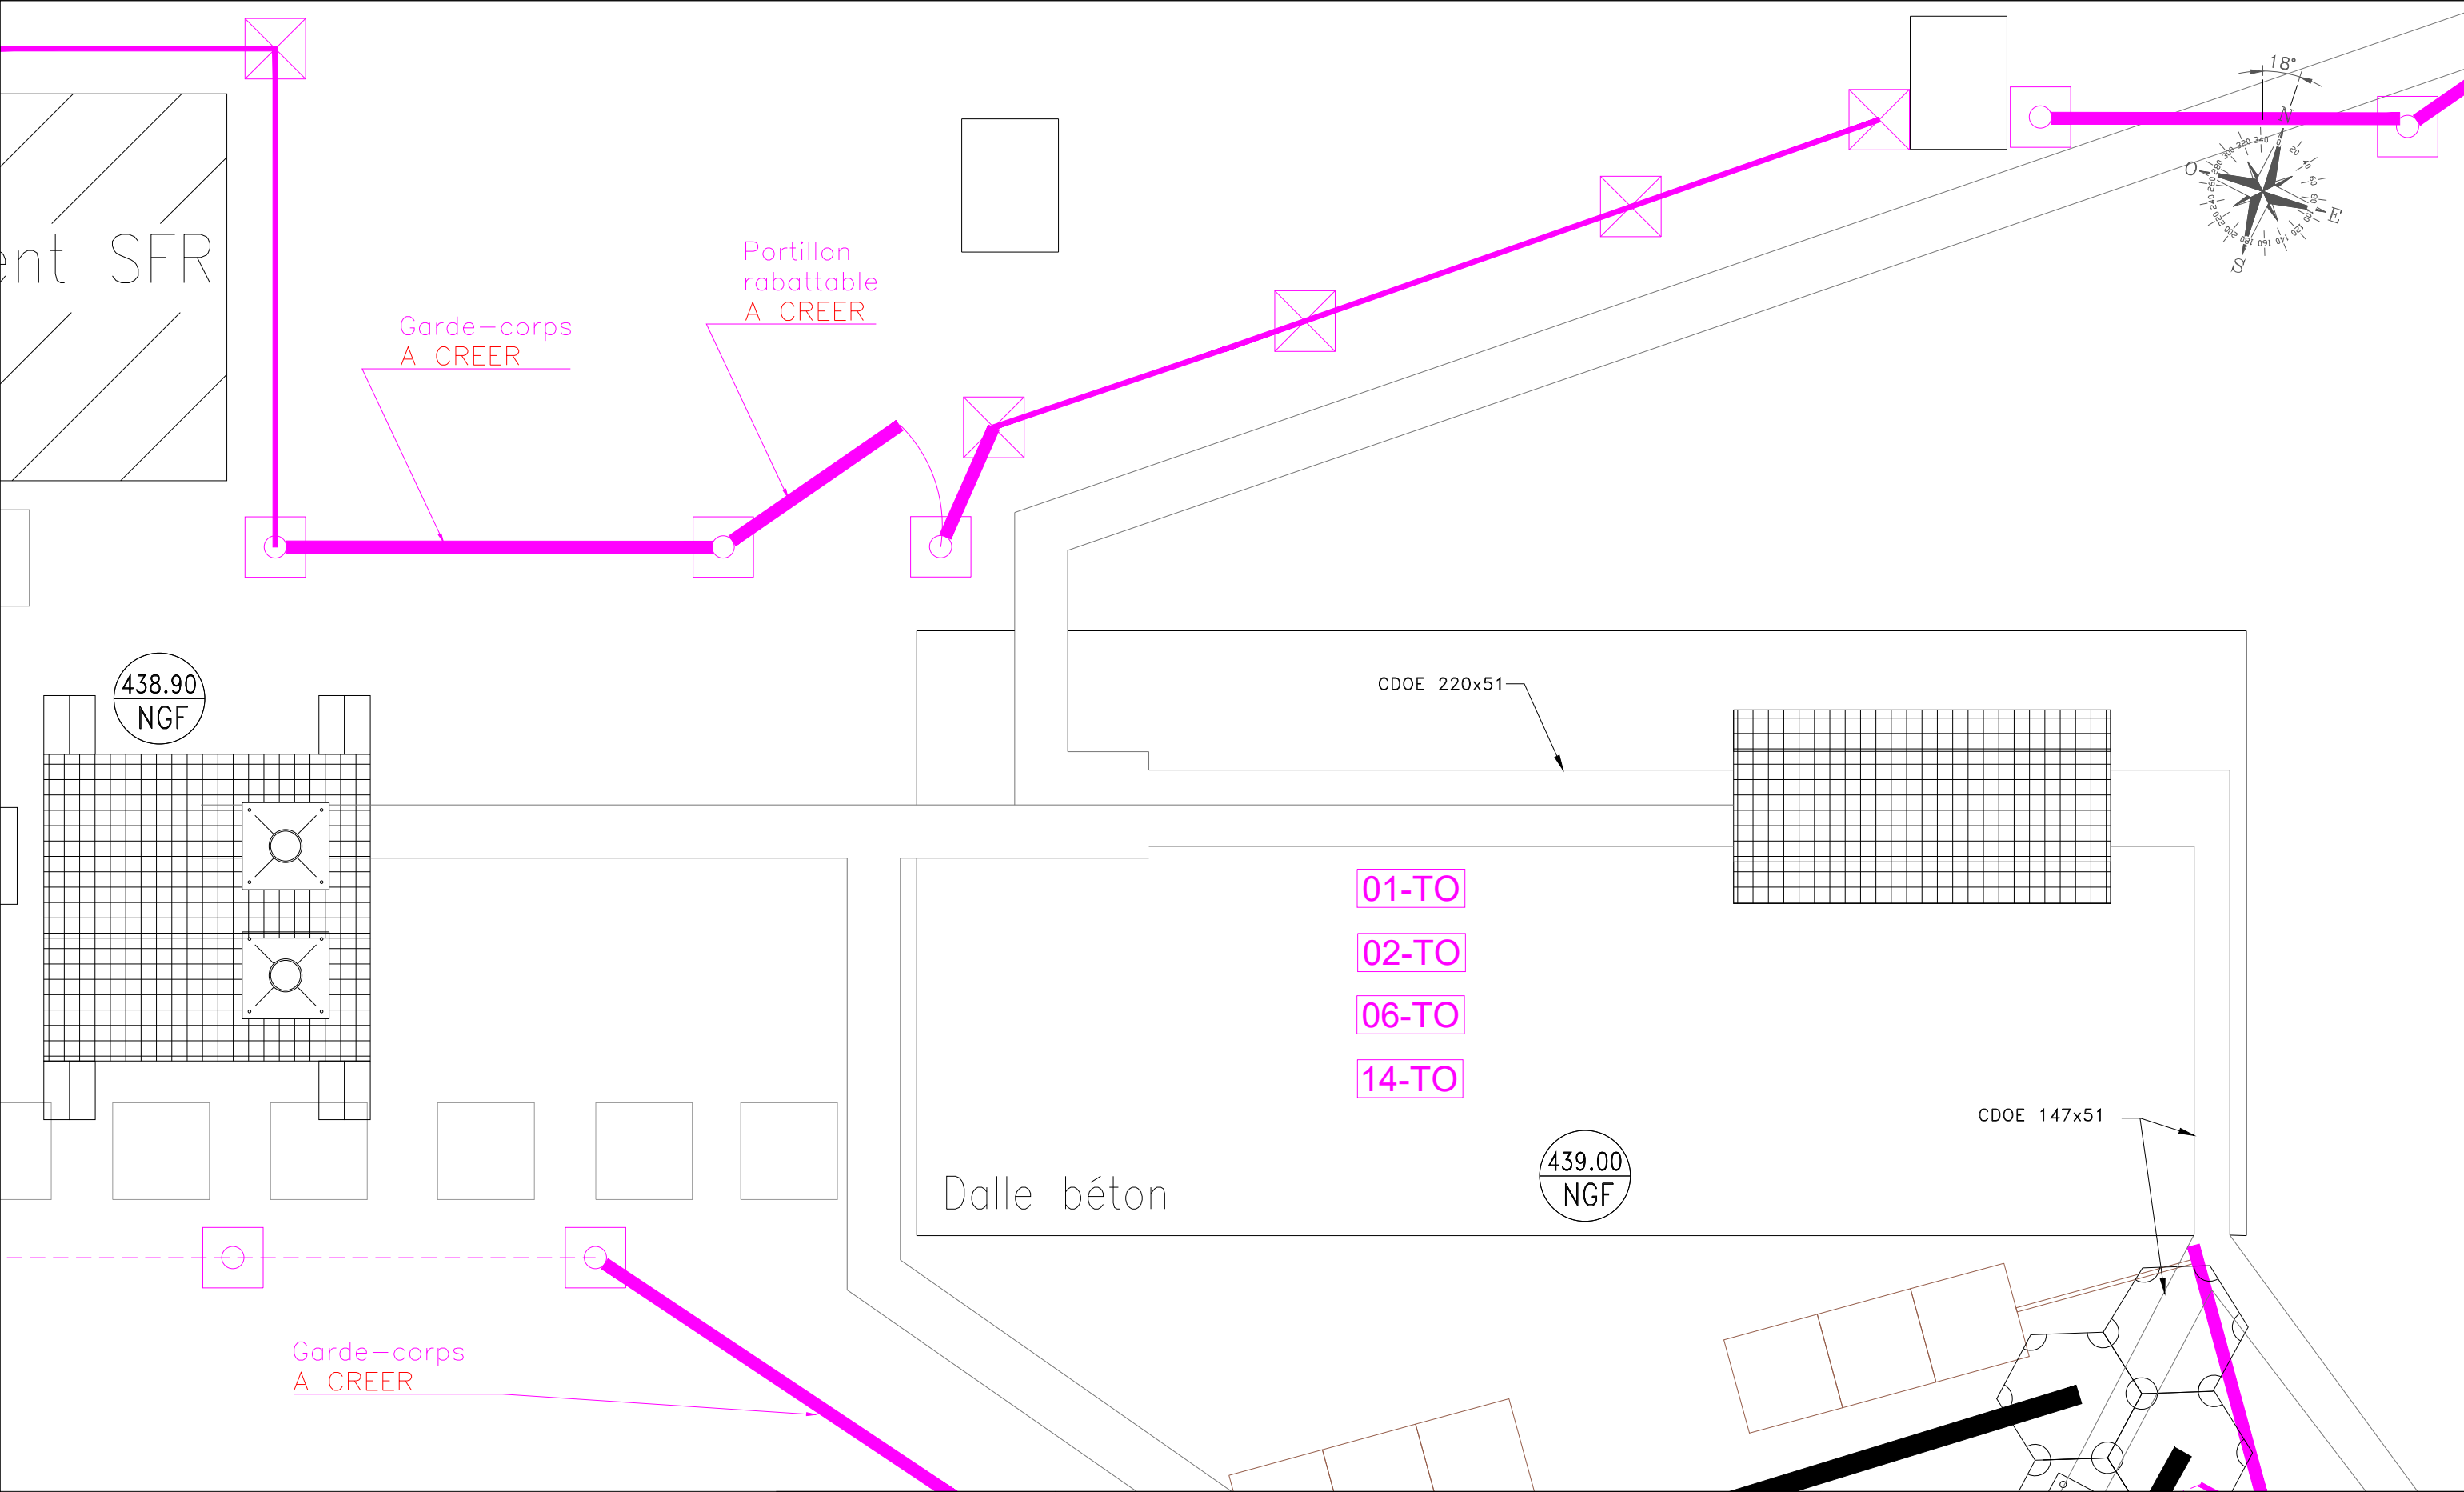

TOTEM	PLAN DE LA ZONE TECHNIQUE SECURITE			E				
	TOURETTE_LEVENS			D				
	Route d'ASTREMONT M F LE RAVIN - 06690 TOURETTE-LEVENS			C				
	Etat du dossier :	CODE TOTEM	Echelle :	B				
	SECU	FRA00600371	1/25	A	EMISSION ORIGINALE	30.06.2025	AXIANS	C.G.
				Ind	Observation	Date	Entreprise	Dessinateur

Réf	Aspect	Description	Réf	Aspect	Description
00-TO		00-TO - Cabloc Protecta	12-TO		12-TO - Travaux en cours
01-TO		01-TO - Site terrasse	13-TO		13-TO - Site consigné
02-TO		02-TO - Danger de chute terrasse	14-TO		14-TO - Défense de fumer
03-TO		03-TO - Port du harnais obligatoire	15-TO		15-TO - Protection auditive obligatoire
04-TO		04-TO - Protection individuelle	16-TO		16-TO - Port du masque obligatoire
05-TO		05-TO - Protection individuelle	17-TO		17-TO - Présence réenclencheur
06-TO		06-TO - CONSIGNES TRAVAIL SUR AERIENS	18-TO		18-TO - Risque électrique
07-TO		07-TO - Maintien trappe fermée	19-TO		19-TO - Vidéo-protection
09-TO		09-TO - Vérifié Le	20-TO		20-TO - Risque électrique
10-TO		10-TO - Support d'assurage	21-TO		21-TO - Soins aux électrisés
11-TO		11-TO - Obligation nacelle	23-TO		23-TO - Propriété Privée

TOTEM	PLANCHE SIGNALÉTIQUE SECURITE			E				
	TOURETTE_LEVENS			D				
	Route d'ASTREMONT M F LE RAVIN - 06690 TOURETTE-LEVENS			C				
				B				
	Etat du dossier :	CODE TOTEM	Echelle :	A	EMISSION ORIGINALE	30.06.2025	AXIANS	C.G.
	SECU	FRA00600371	1/-	Ind	Observation	Date	Entreprise	Dessinateur